



CORTE BB
ESCALA: 1:75

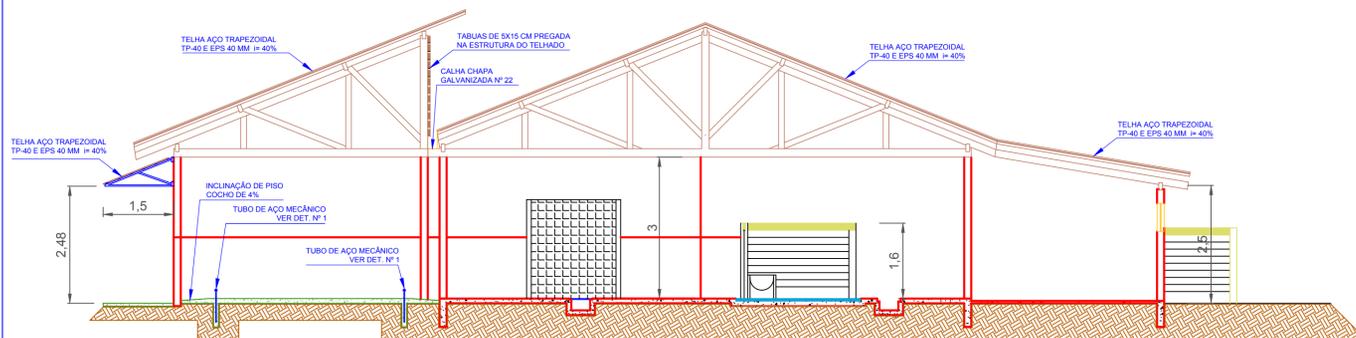

DETALHE 1
VISTA SUPERIOR
SUPORTE DE SEGURANÇA
ESCALA: 1:7.5

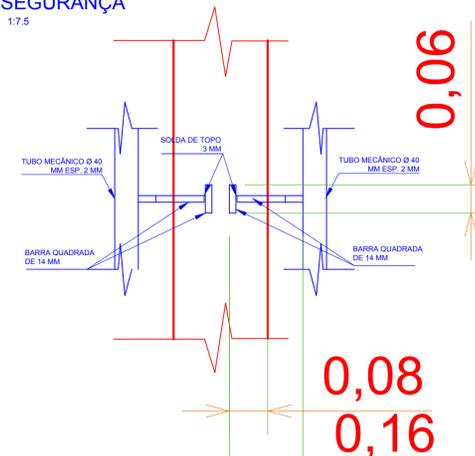

UNIVERSIDADE ESTADUAL DE MATO GROSSO DO SUL						
TÍTULO: REFORMA E ADEQUAÇÃO INSTALAÇÕES GADO DE LEITE PROJETO: ARQUITETURA						
LOCAL: ROD. AQUIDAUANA - UEMS Km 12 AQUIDAUANA - MS						
AUTOR DO PROJETO:	PROPRIETÁRIO:					
WAGNER LUIZ MANARA - Crea 27.190/D	UNIVERSIDADE ESTADUAL DE MATO GROSSO DO SUL CNPJ: 06.911.363/0001-80					
RESPONSÁVEL TÉCNICO:	REFERÊNCIA:					
	PLANTA BAIXA - CORTE BB - DETALHE 1 INSTALAÇÕES GADO DE LEITE					
ESCALA: INDICADA	UNIDADE: METRO	ARQUIVO: NAANDR_LAB_INF_ARG_ANTP_R00-Layout1	DATA: AGOSTO/2009	DESENHO: WAGNER	REVISÃO: ROD	VISTO:
FOLHA Nº/TP: ARQ 2/02						