


COMPLEXO DE LABORATORIOS DE SOLOS
PLANTA BAIXA - ÁREA 332,35 m²

Escala 1:50

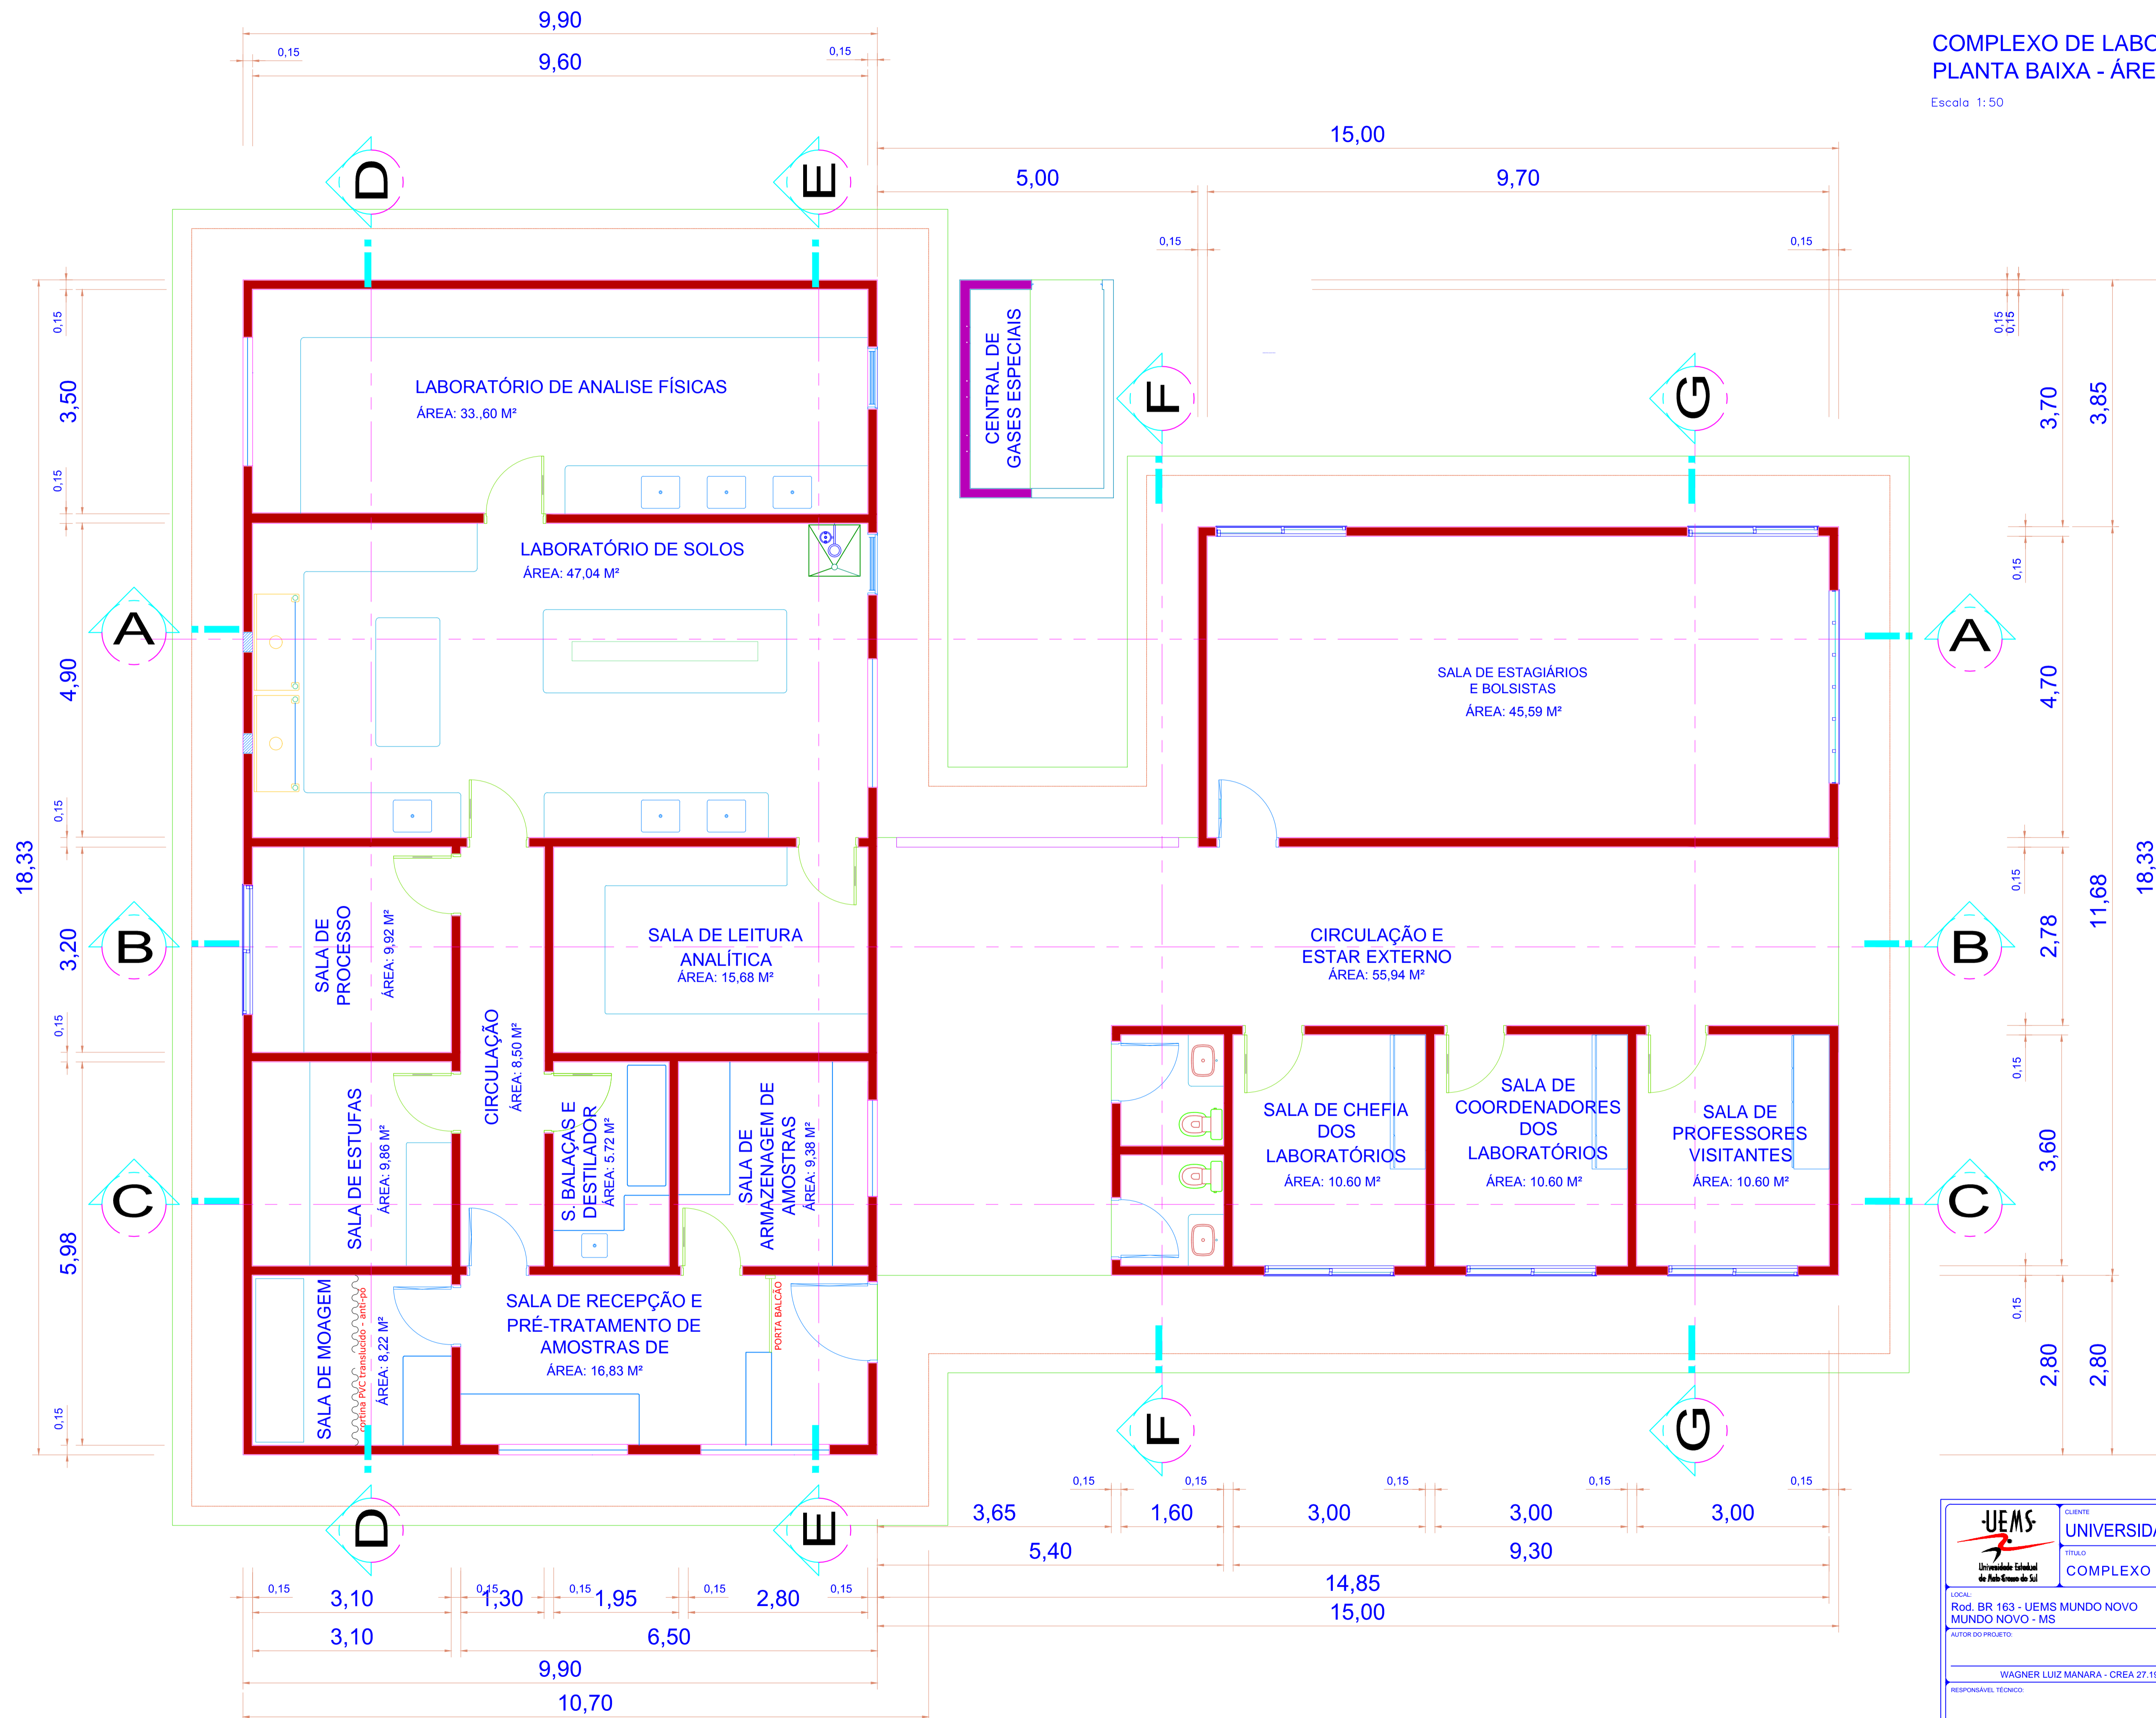

	CLIENTE	UNIVERSIDADE ESTADUAL DE MATO GROSSO DO SUL
	TÍTULO	COMPLEXO DE LAB DE SOLOS E HERBÁRIO
LOCAL	Rod. BR 163 - UEMS MUNDO NOVO MUNDO NOVO - MS	
AUTOR DO PROJETO	PROPRIETÁRIO	
RESPONSÁVEL TÉCNICO	UNIVERSIDADE ESTADUAL DE MATO GROSSO DO SUL CNPJ : 86.891.363/0001-80	
REFERÊNCIA	PROJETO: COMPLEXO DE LABORATÓRIO DE SOLOS PLANTA BAIXA	FOLHA Nº/TP ARQ-PE 02/04
ESCALA: INDICADAS	UNIDADE: METRO	ARQUIVO: MNV_ARQ-LAB-SOLOS_PE-R01
	DATA: FEVEREIRO/2020	DESENHO: WAGNER
	REVISÃO: R00	VISTO: