



ANEXO I-C - PROJETO ESTRUTURAL - TOMADA DE PREÇO Nº 002/2017


PLANTA BAIXA
ESCALA: 1:75

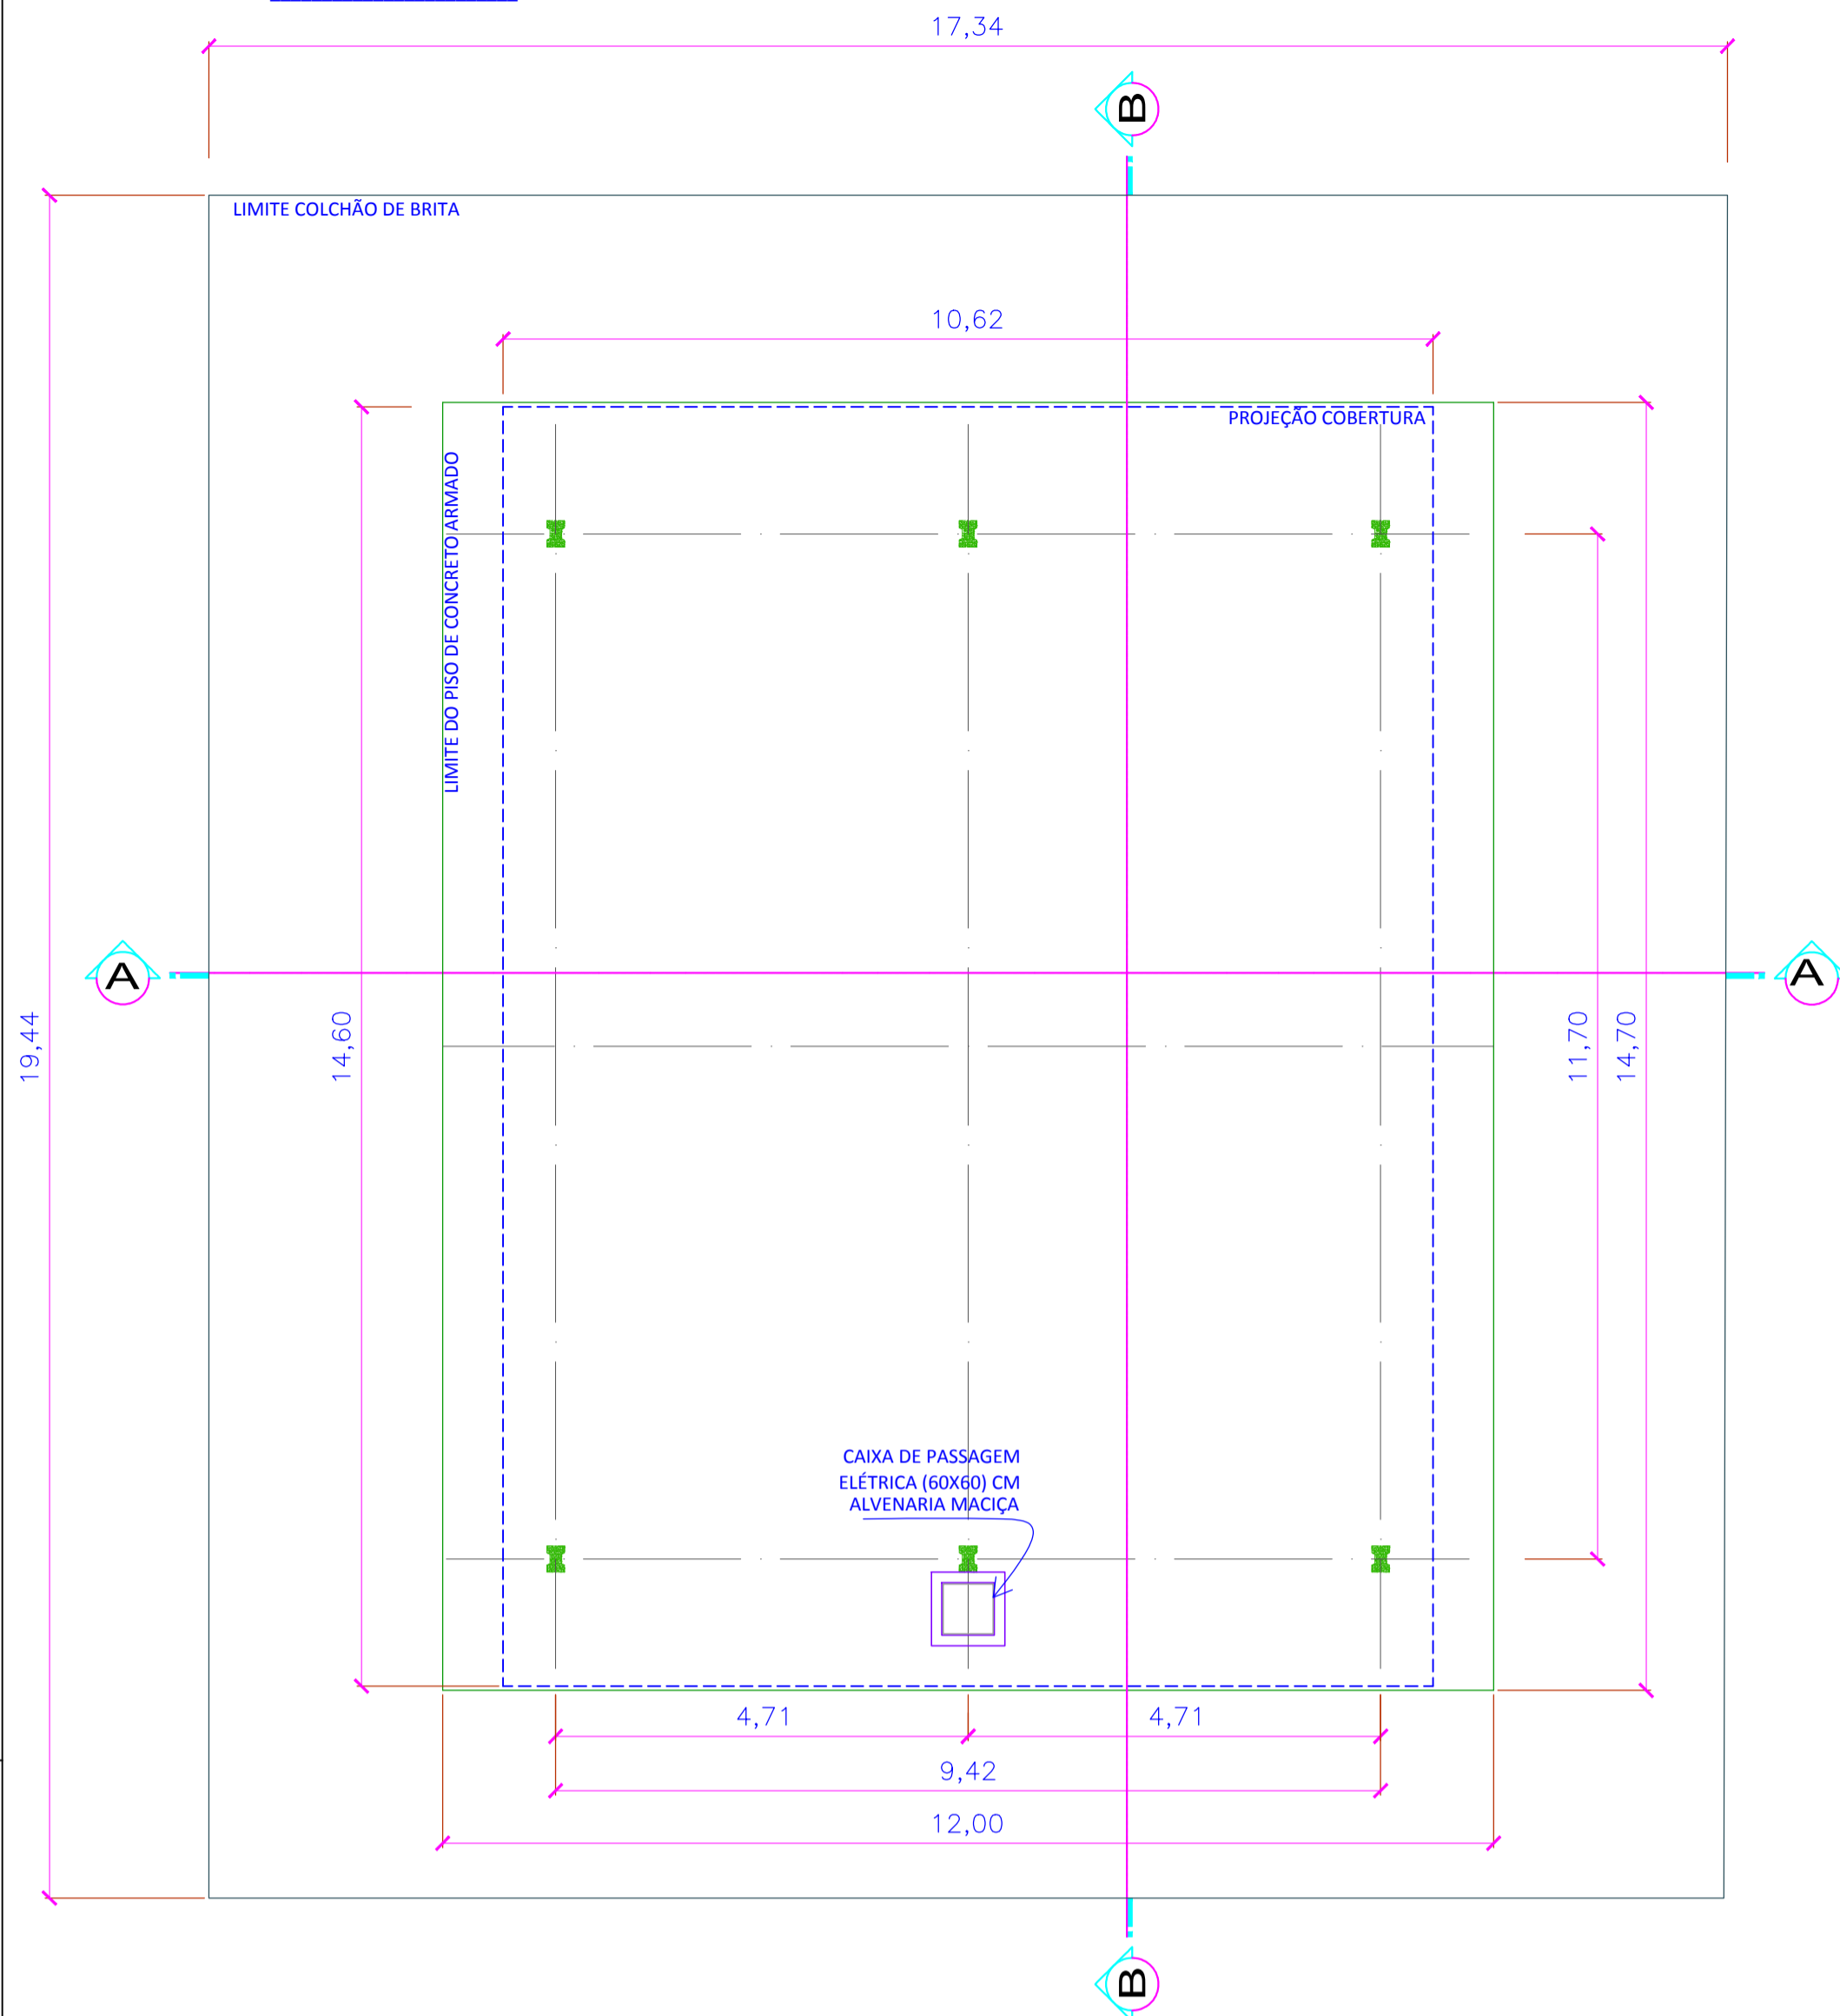


CORTE AA
ESCALA: 1:75

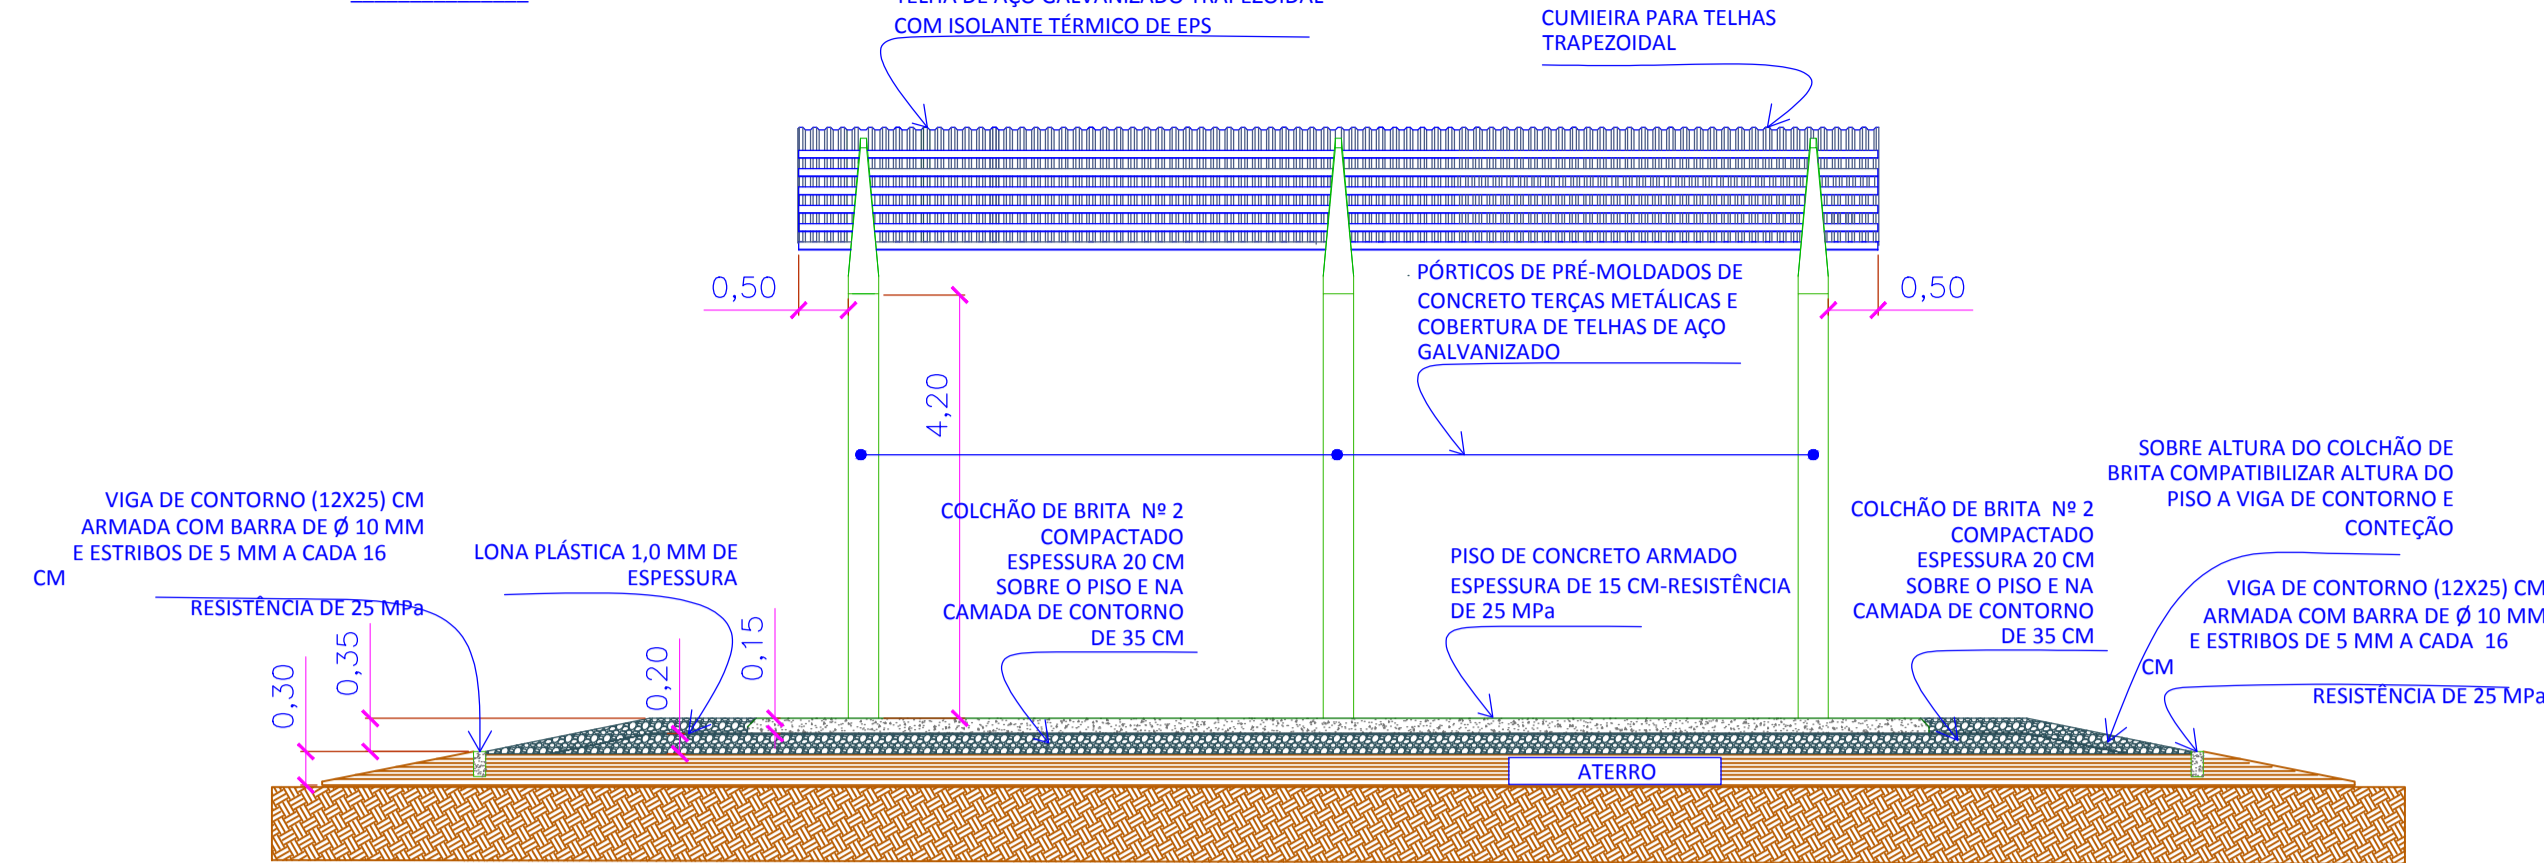


COBERTURA
ESCALA: 1:100

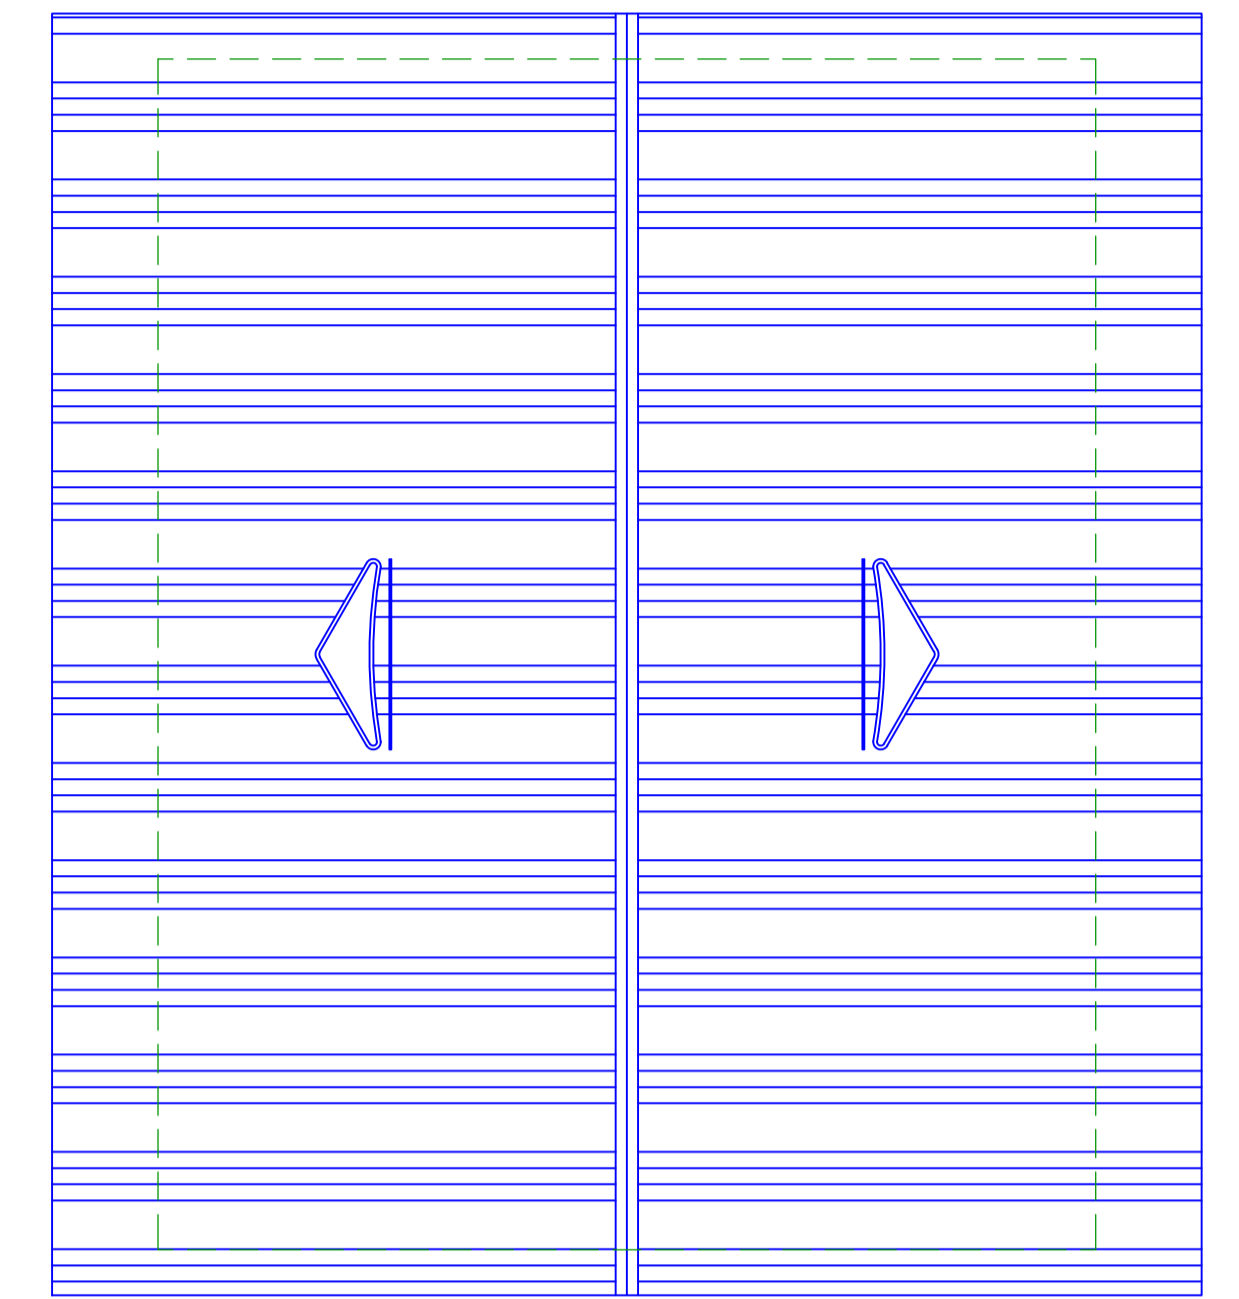


CORTE BB
ESCALA: 1:75

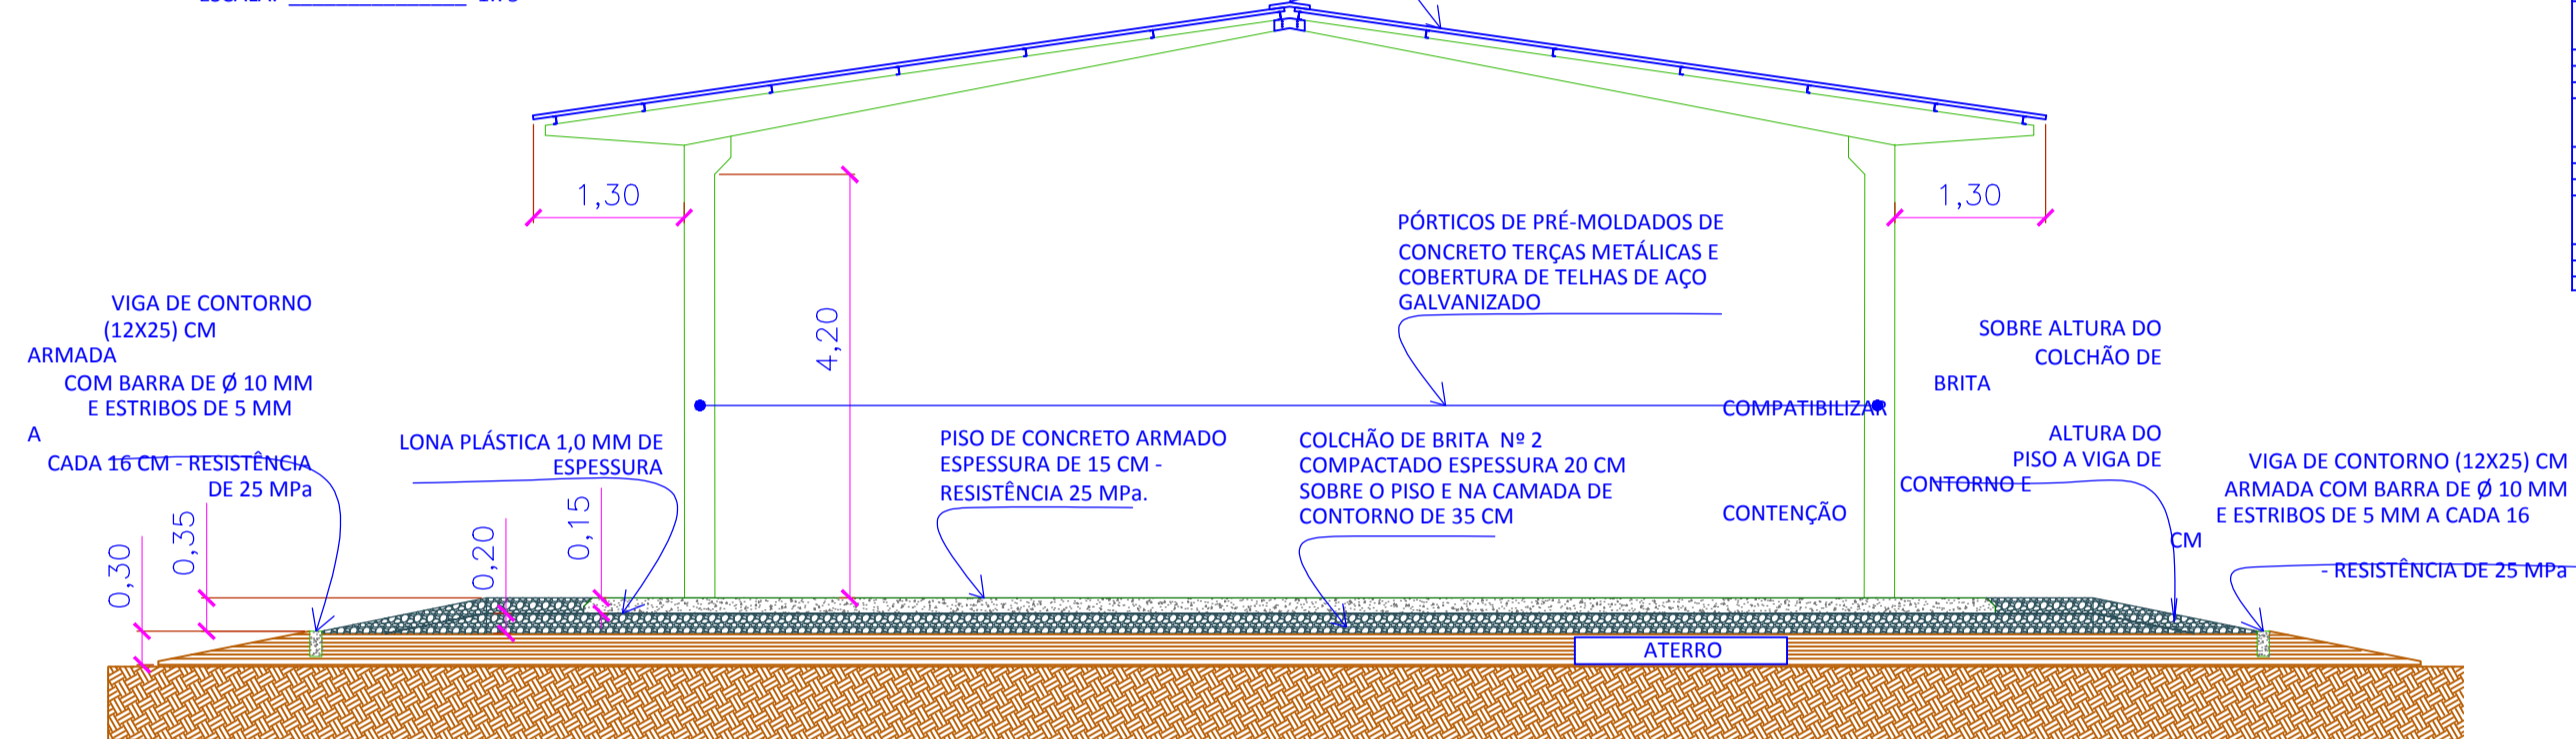

FACHADA TRANSVERSAL
ESCALA: 1:75

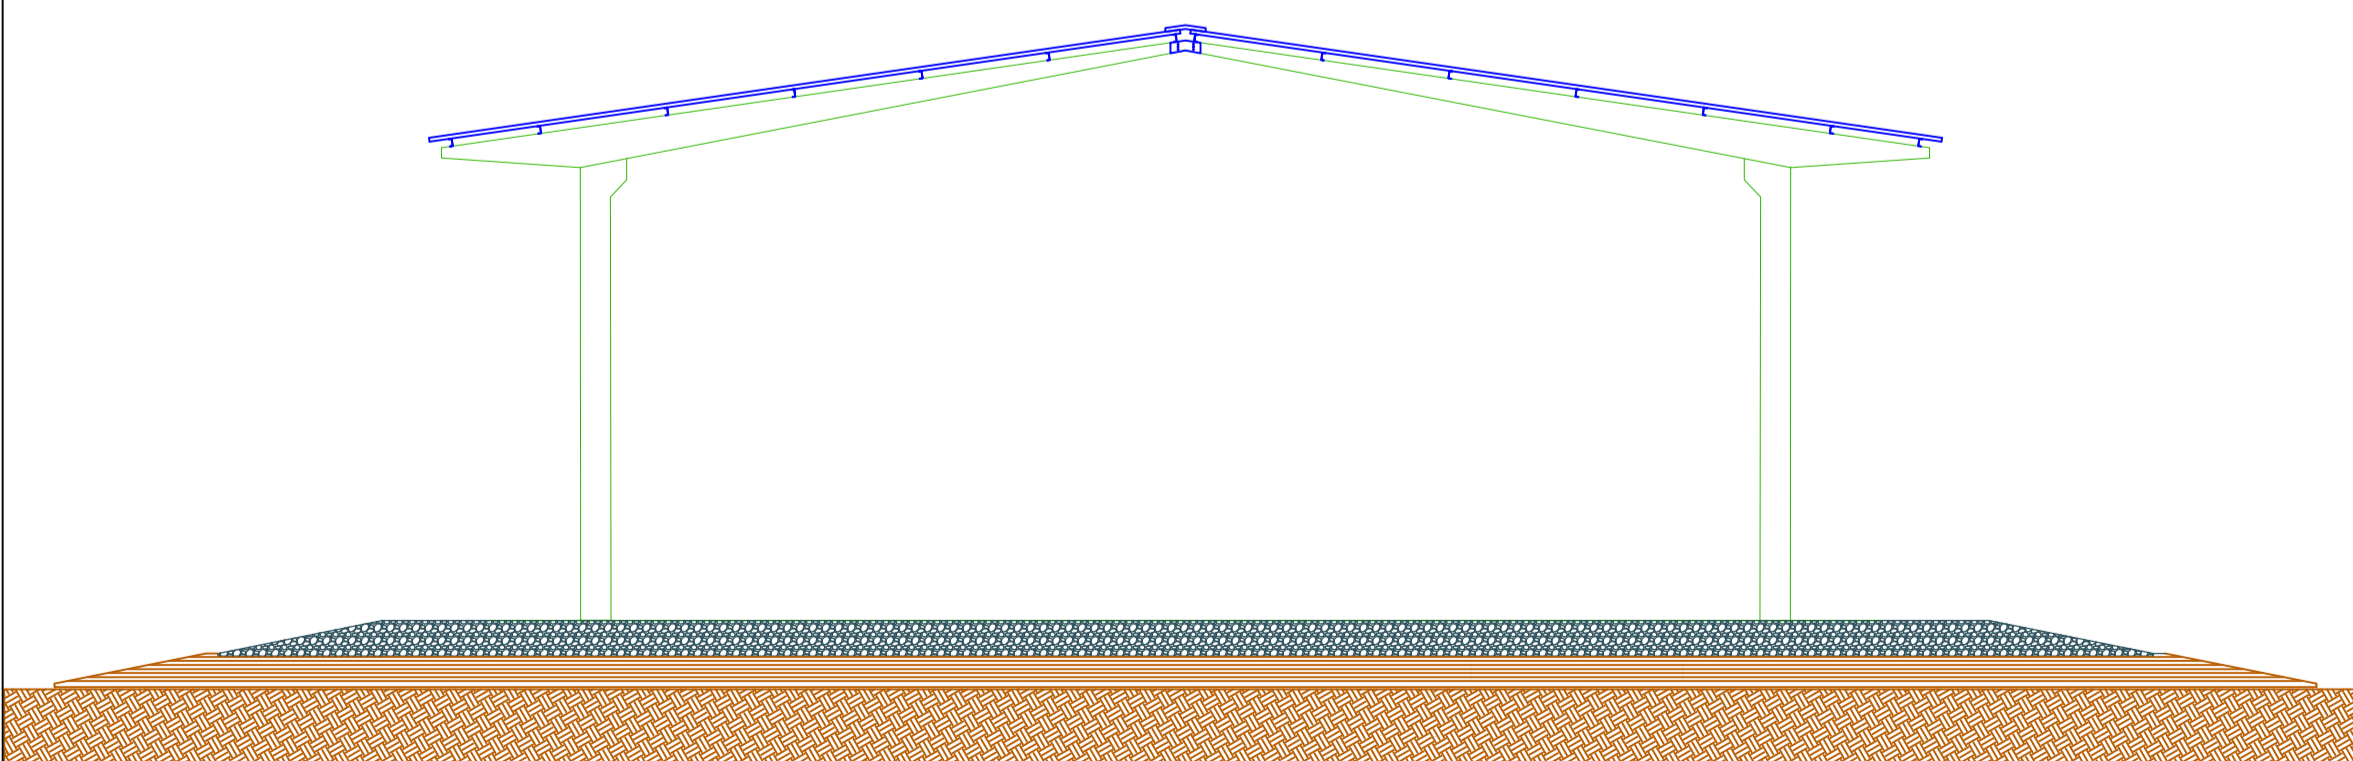

FACHADA LONGITUDINAL
ESCALA: 1:75

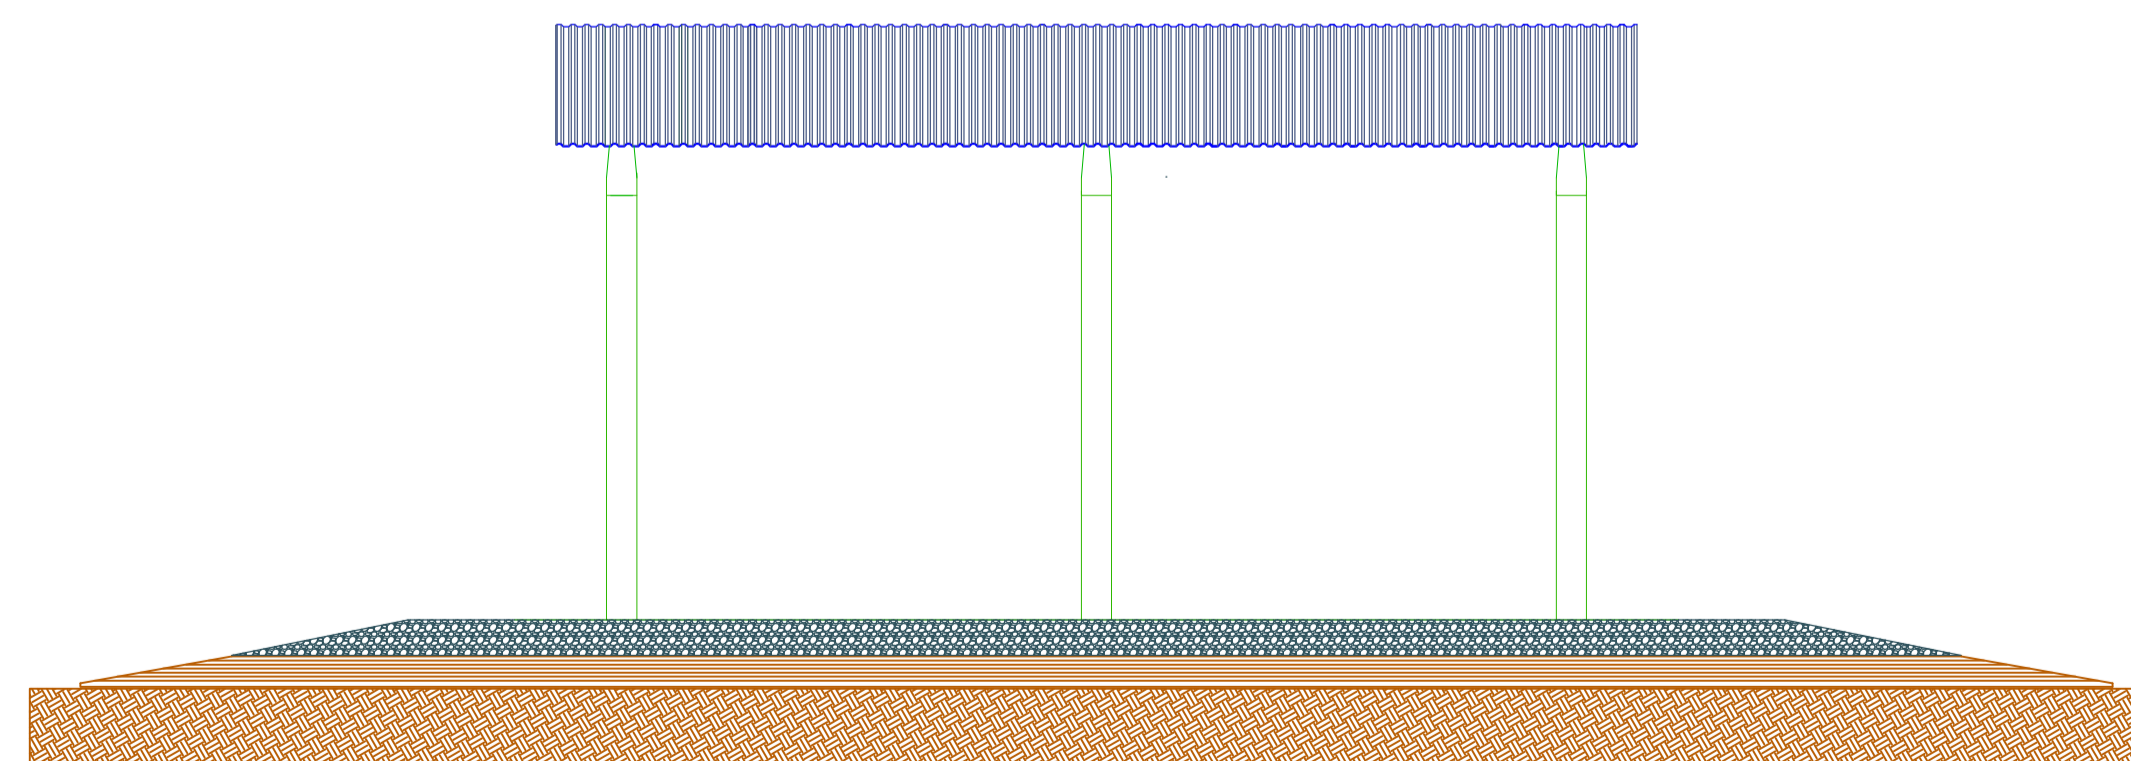

| | |
|-------------------------------------|---|
| | UNIVERSIDADE ESTADUAL DE MATO GROSSO DO SUL |
| | UNIDADE UNIVERSITÁRIA DE AQUIDAUANA |
| GALPÃO DE MAQUINAS E INSUMOS | RODOVIA AQUIDAUANA - UEMS / KM.:12 |
| SITUAÇÃO S/ ESCALA | AUTOR DO PROJETO e RESPONSÁVEL TÉCNICO JOSE ROBERTO DE ARRUDA LEME - ENG CIVIL / ENG SEG. TRABALHO - CREA:152410 |
| | PROPRIETÁRIO e/ou REPRESENTANTE LEGAL DR. FABIO EDIR DOS SANTOS COSTA MAGNIFICO REITOR - UEMS |
| | ÁREAS: A CONSTRUIR:.....110,21m² |
| APROVAÇÃO: | |