
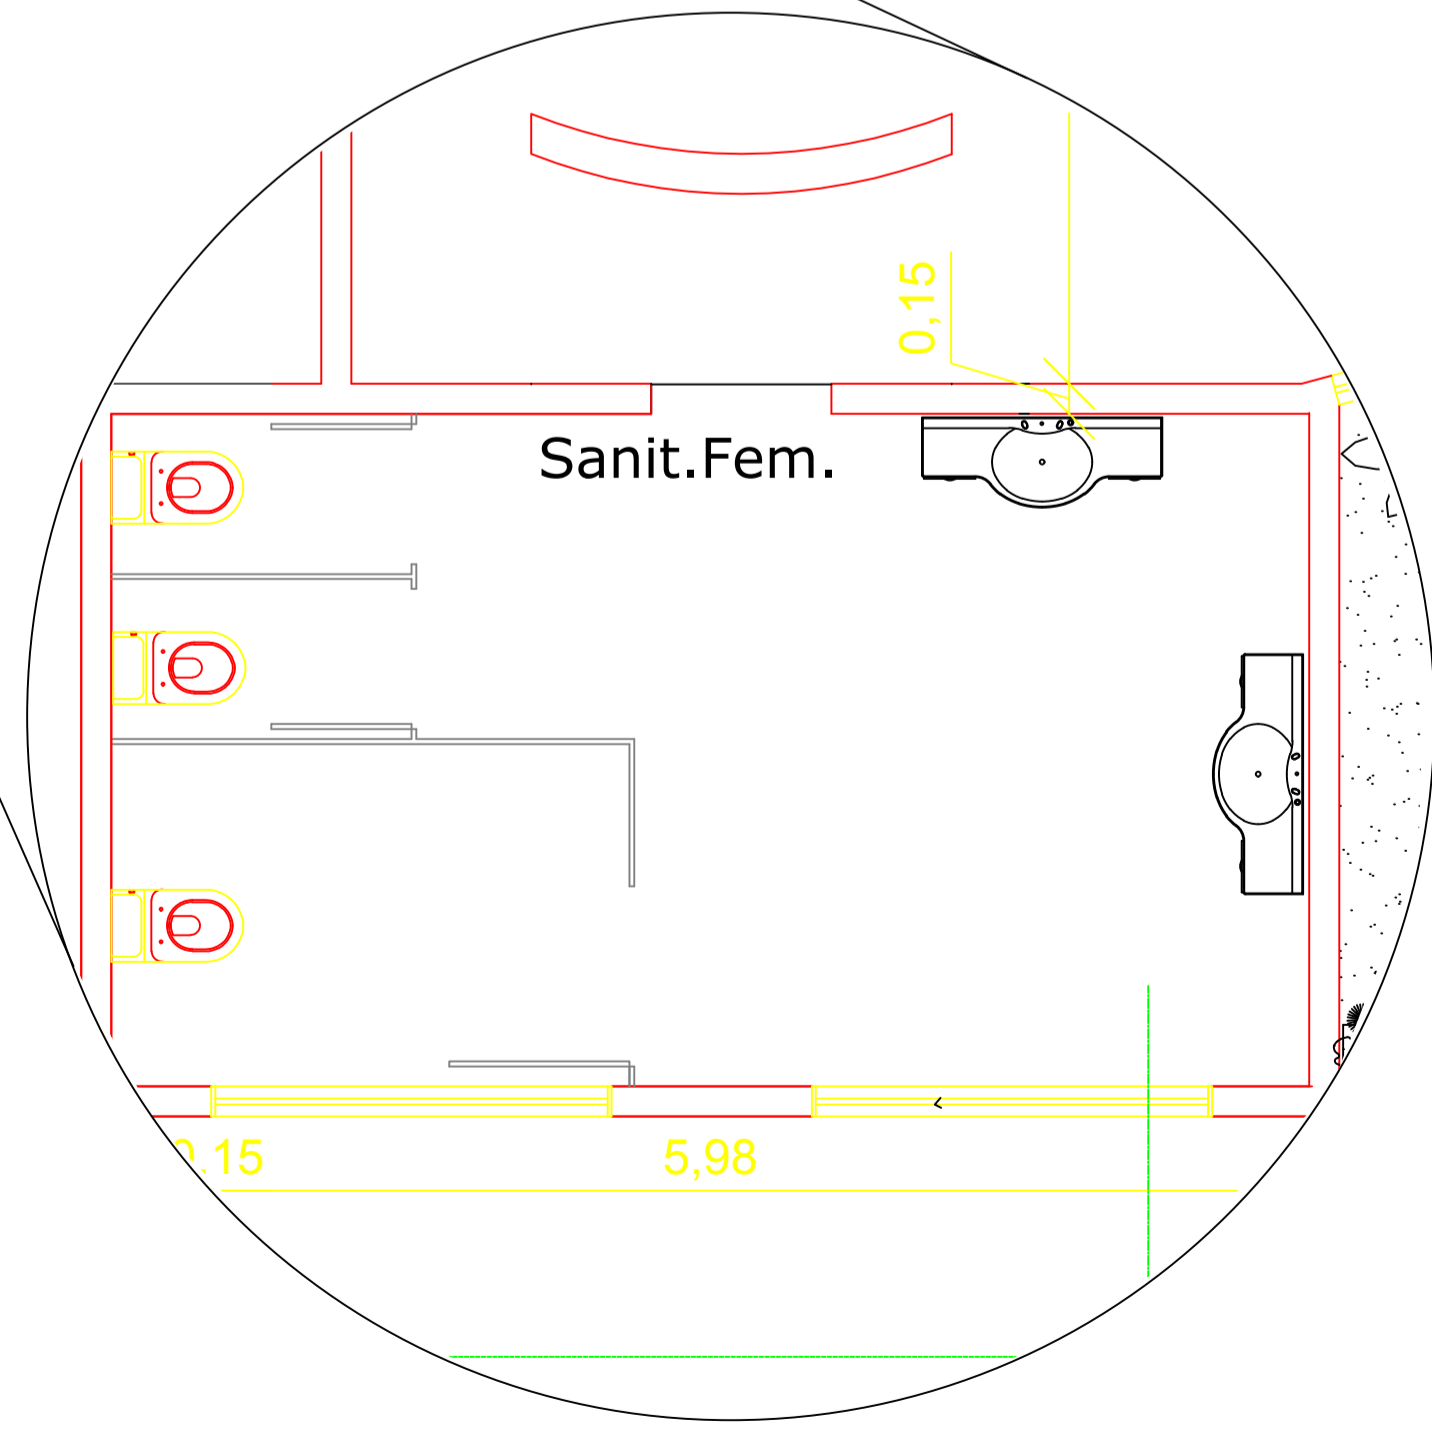
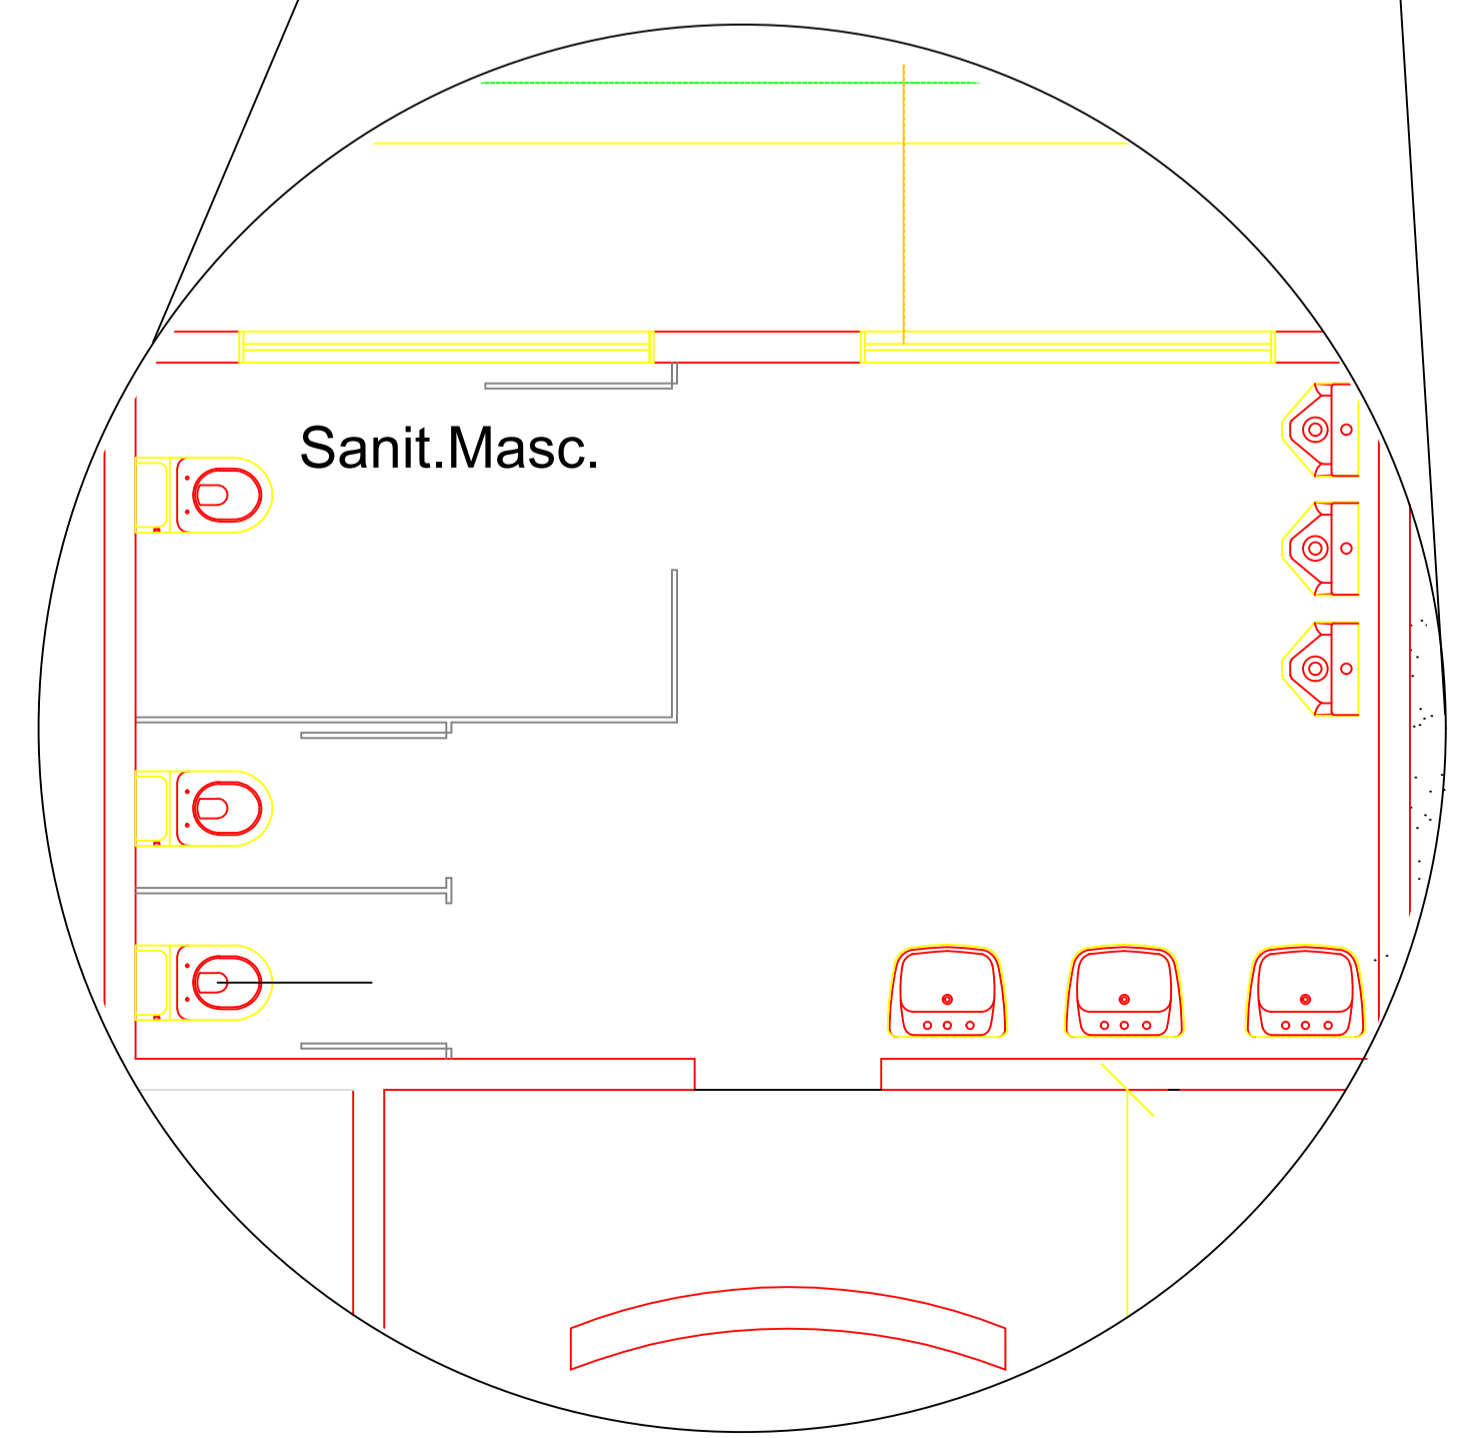
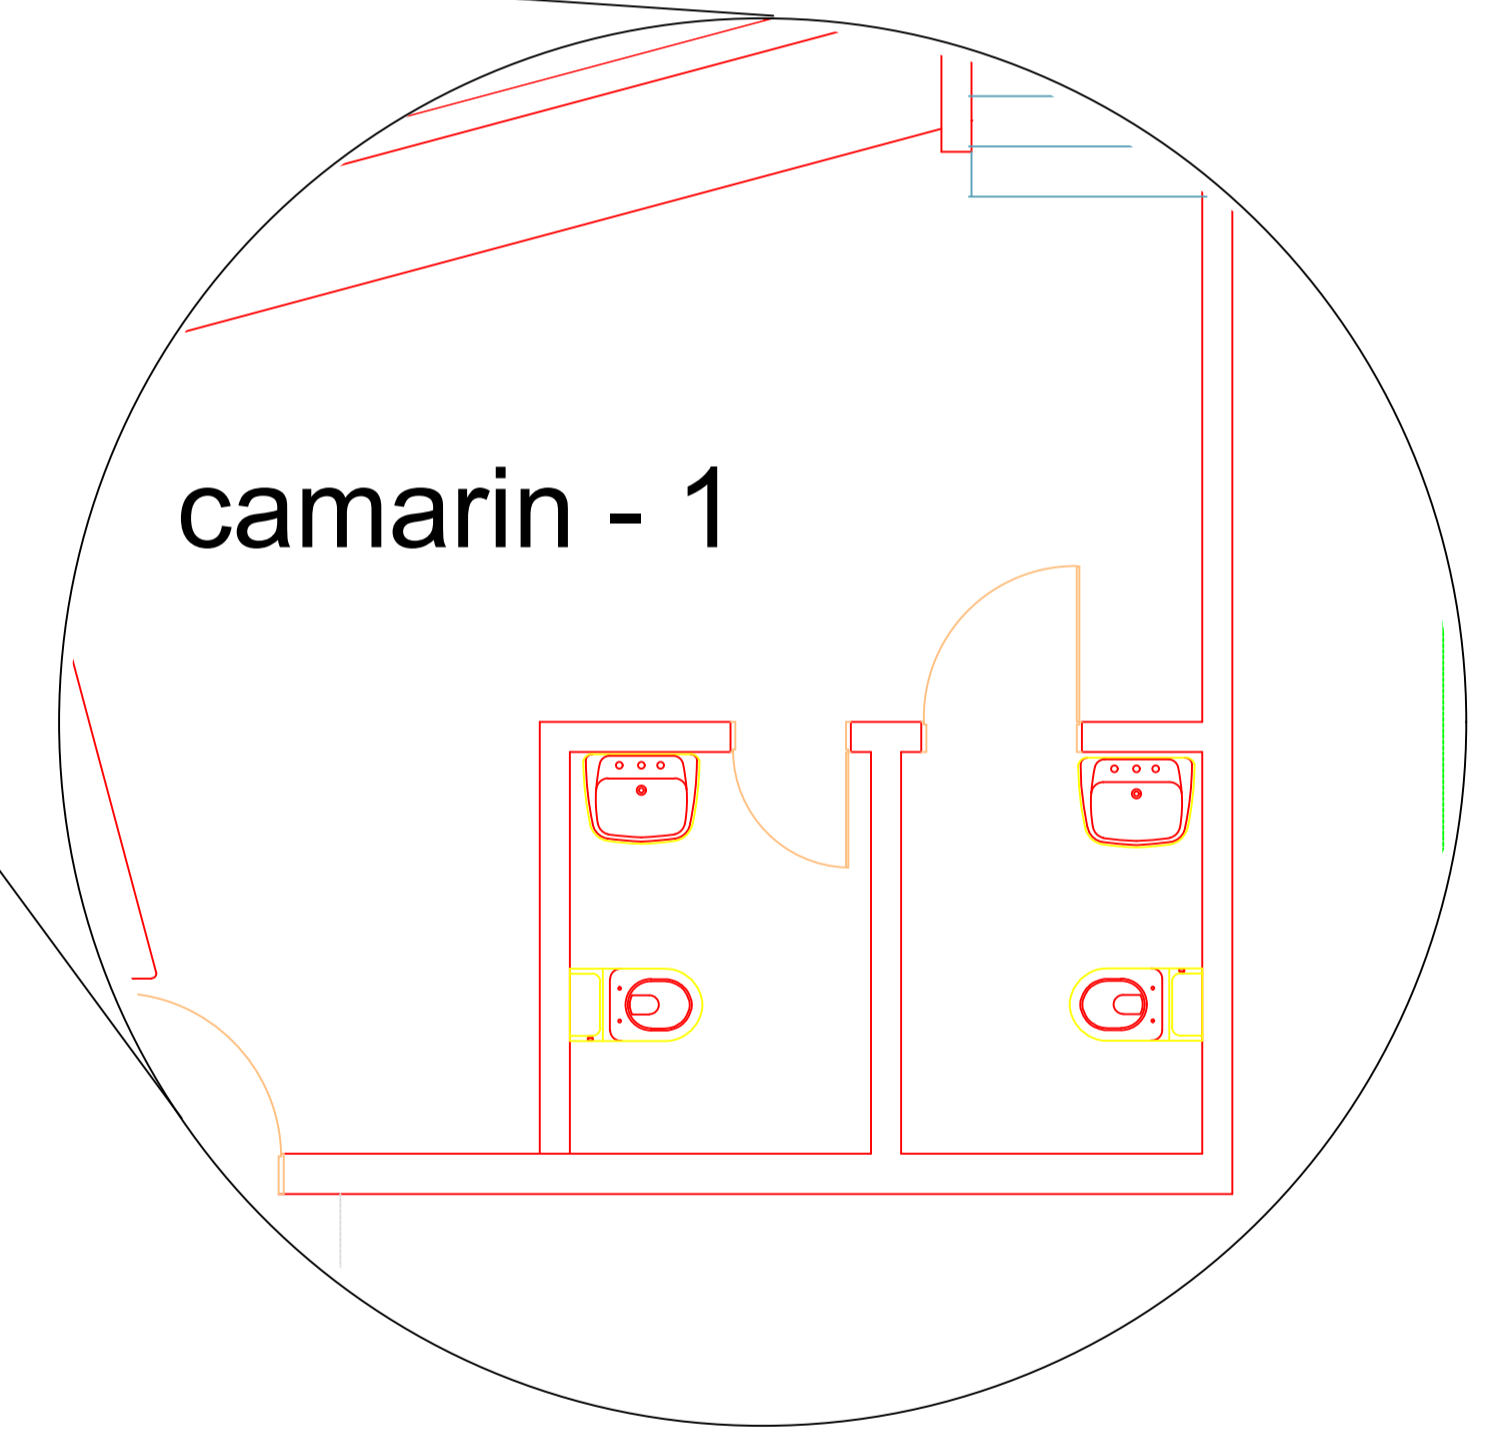
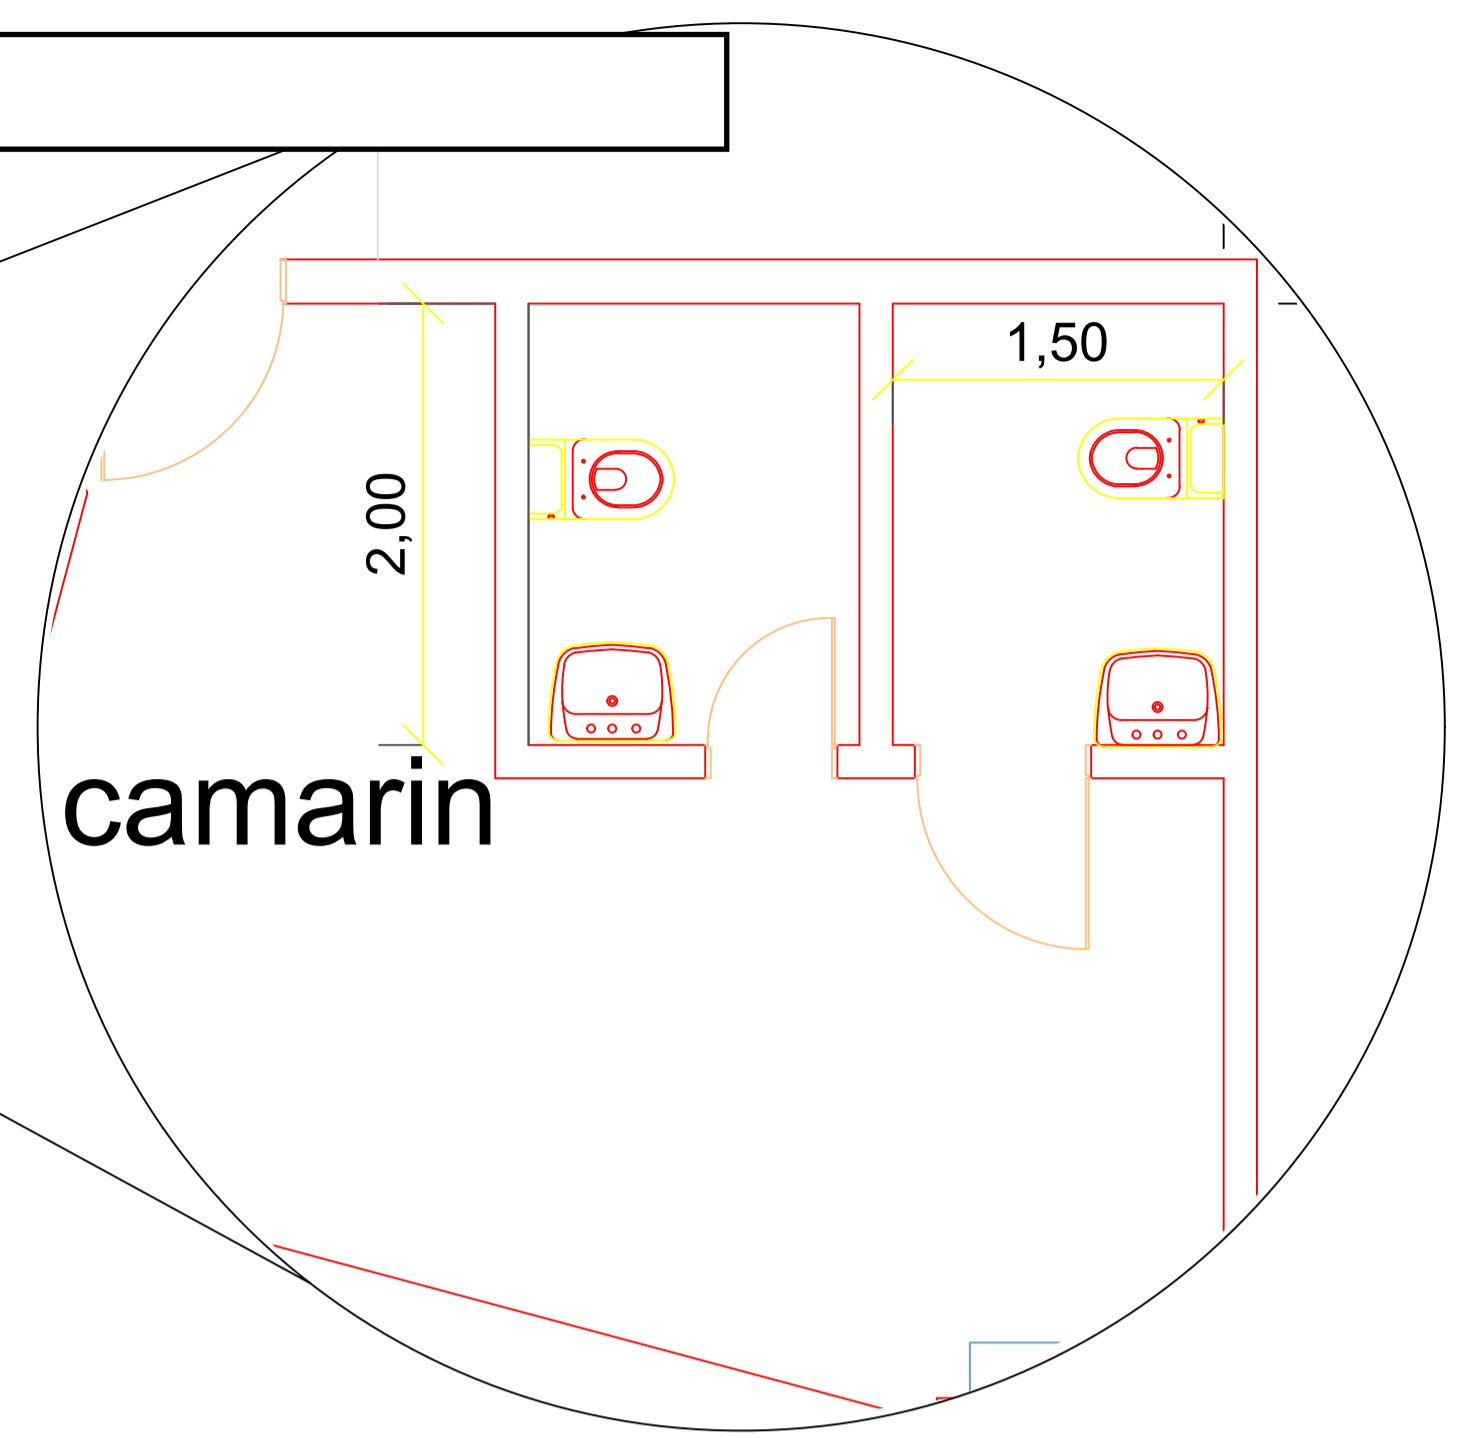


ANEXO IV.H - PROJETO HIDRÁULICO - CONCORRÊNCIA N° 001/2018

PLANTA
ESCALA: 1/125

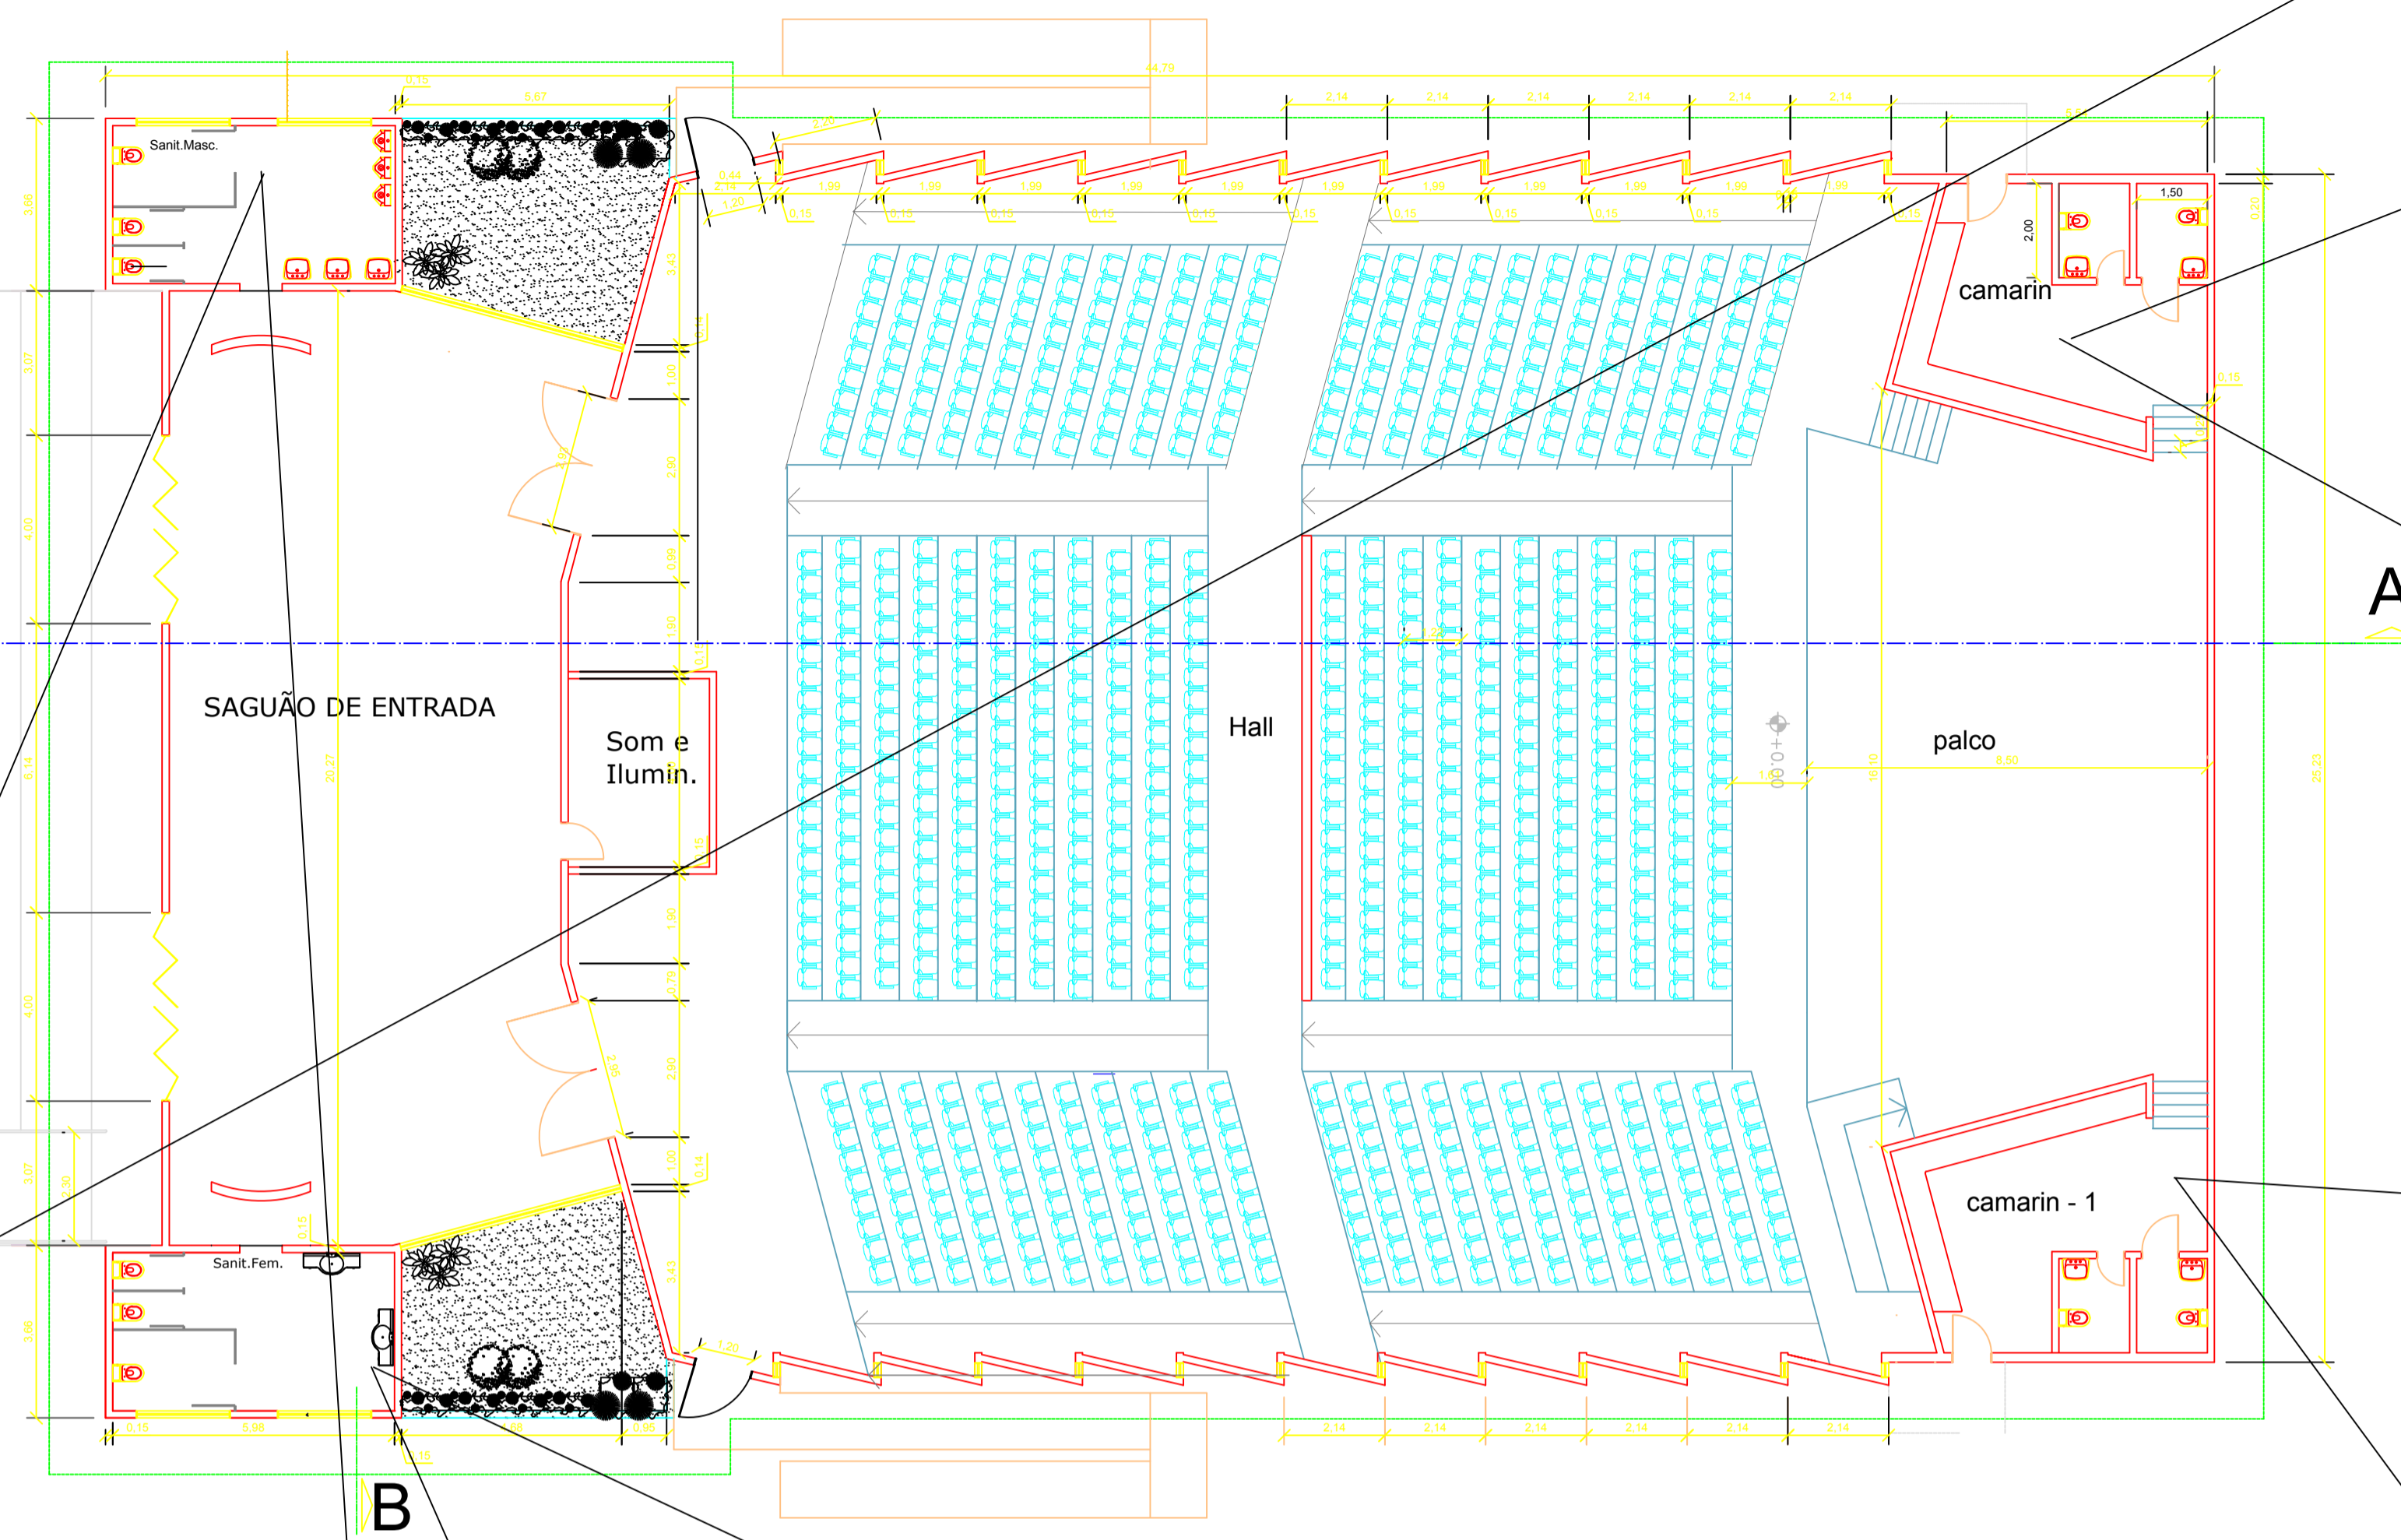

	CLIENTE	UNIDADE UNIVERSITÁRIA DE DOURADOS
	TÍTULO	AUDITÓRIO
LOCAL	ROD. MS-270 (Dourados-Ithauim) km 12 Dourados - MS - CEP 79804-970	
AUTOR DO PROJETO	RESPONSÁVEL TÉCNICO	
REFERÊNCIA	FOUNIA Nº / AP	
ESCALA	UNIDADE	ARQUIVO
INDICADAS	METRO	ARQUIVO
DATA	DESENHO	REVISÃO
03/2014	J. Roberto	
TÍTULO		DETALHES
TÍTULO		DETALHES