



LOCAÇÃO DAS ESTACAS E BLOCOS


ESCALA: 1/100

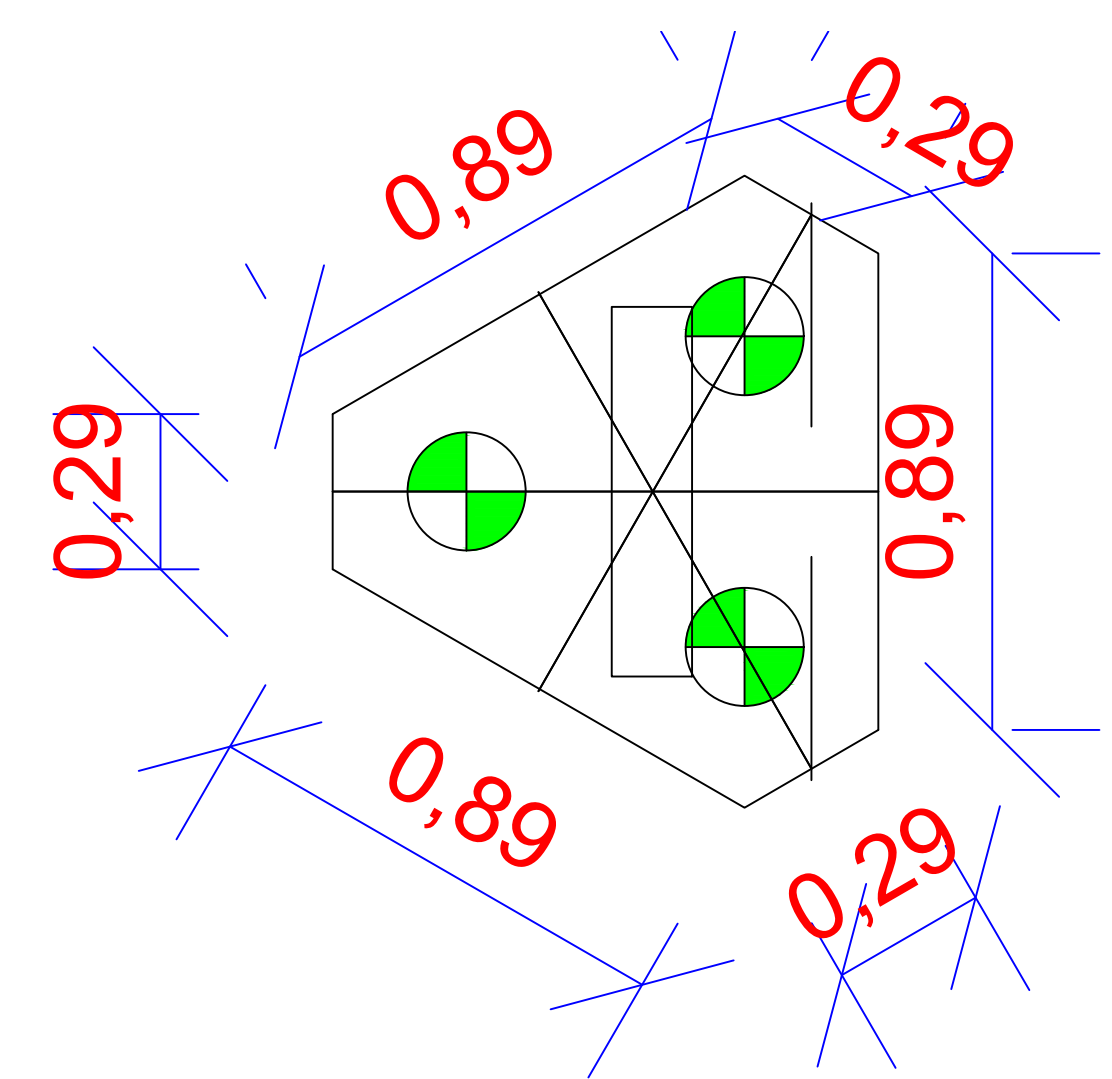

BLOCO 3 ESTACAS

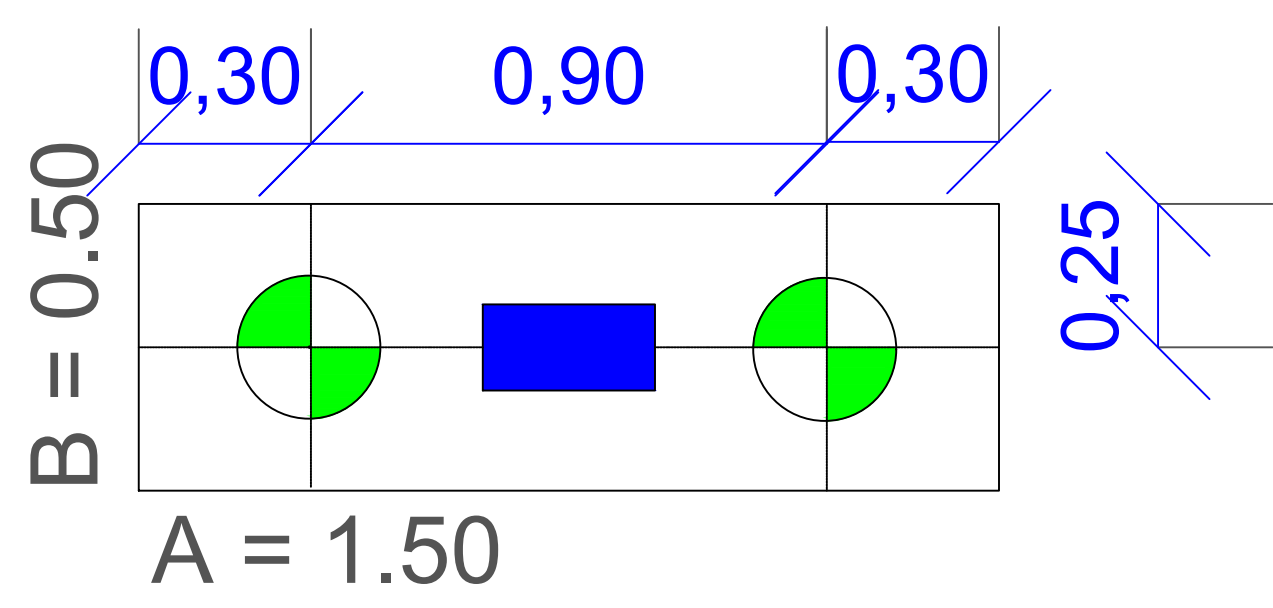

BLOCO 2 ESTACAS BROCAS

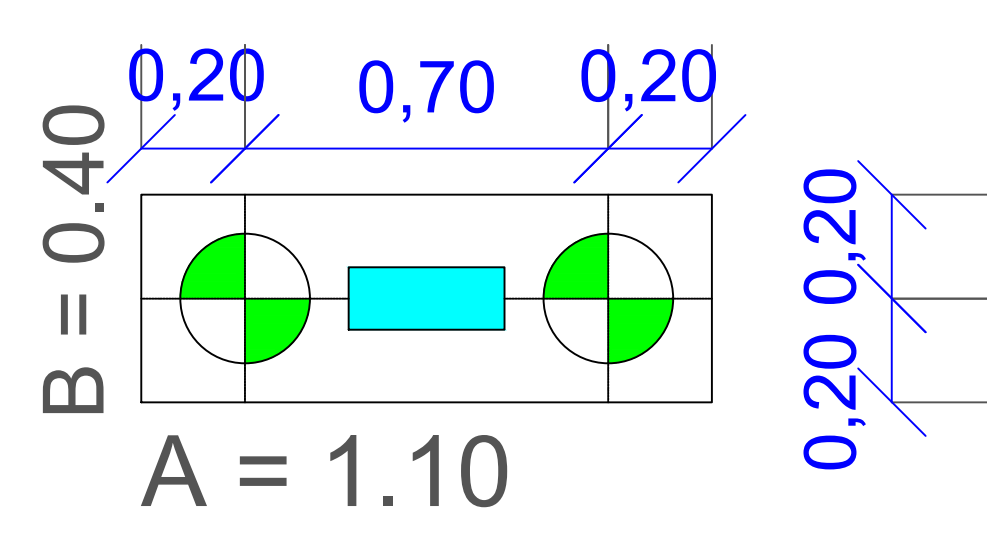

BLOCO 2 ESTACAS STRAUSS

CONFERIR MEDIDAS NA OBRA

	CLIENTE	UNIDADE UNIVERSITÁRIA DE DOURADOS
	TÍTULO	AUDITÓRIO
LOCAL	ROD. MS-270 (Dourados-Ithauim) km 12 Dourados - MS - CEP 79804-970	
AUTOR DO PROJETO	RESPONSÁVEL TÉCNICO	
REFERÊNCIA	FOLHA Nº 1/10	
DETALHAMENTO DE LOCAÇÃO DAS ESTACAS		ESTRUTURAL-02
ESCALA	UNIDADE	ARQUIVO
INDICADAS	METRO	
DATA	DESENHO	REVISÃO
03/2014	j.roberto	
VISTO		