ANEXO IV.G - PROJETO ELÉTRICO - SPDA - CONCORRÊNCIA Nº 001/2018

SIMBOLO	DESCRIÇÃO
	CABO DE COBRE NU USADO NO ATERRAMENTO
	CABO AÉREO 35mm USADO NA CAPTAÇÃO
	DESCIDA COM BARRA CHATA DE ALUMÍNIO 2" X 0"

Legenda detalhada	
Caixa de inspeção - PVC, 300x300x50mm c/ haste 3/4" x 3,00	
PTCA - Aterramento	
Caixa de inspeção - PVC - 300x300x50mm	1pç
Haste de aterramento - cobreada 3/4" x 3,00m	1pç
Haste de aterramento cobreada - 3/4" x 2,40m	
PTCA - Aterramento	
Haste de aterramento - cobreada 3/4" x 2,40m	1pç
Terminal Aéreo - 600 mm - Barra chata de alumínio	
PTCA - Cobre	
Terminal Aéreo 600 mm - Barra chata de alumínio	1pç

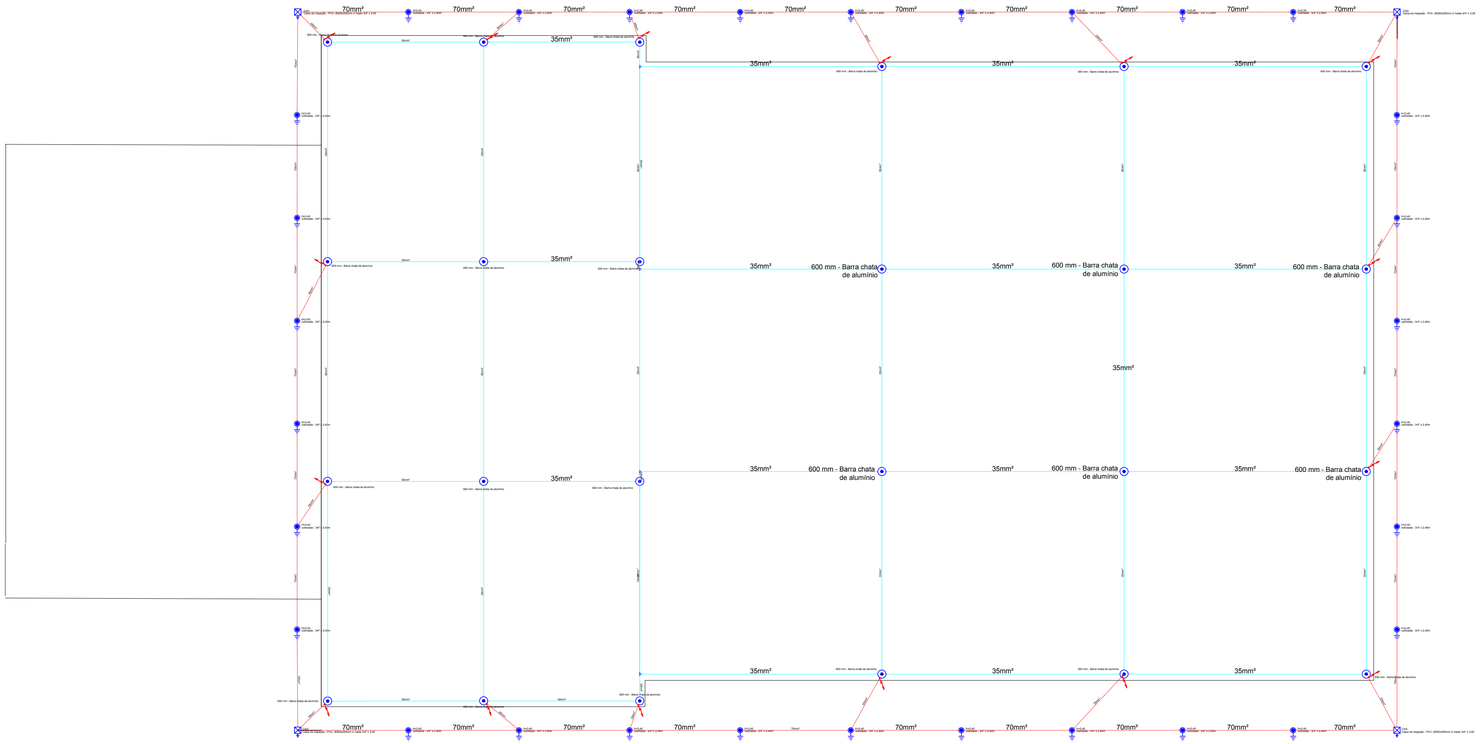

ESCALA 1:125

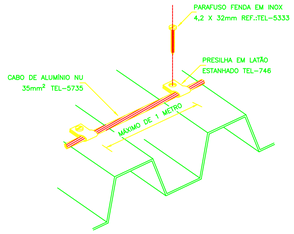

DETALHE DA FIXAÇÃO DO CABO
EM TELHA METÁLICA

DETALHE 1

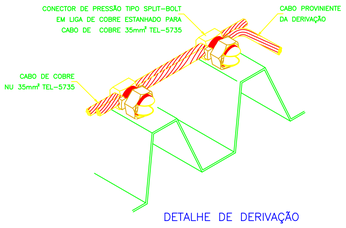

DETALHE DE DERIVAÇÃO
DO CABO NA TELHA METÁLICA

DETALHE 2

SEM —— ESCALA

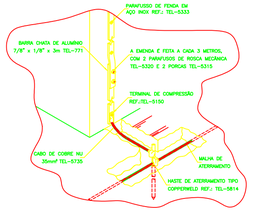

CONEXÃO DA DESCIDA EM BARRA CHATA
DE ALUMÍNIO COM O ATERRAMENTO

DETALHE 3

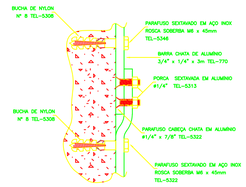

DETALHE DE FIXAÇÃO E CONEXÃO
DE BARRAS CHATAS DE ALUMÍNIO

DETALHE 4

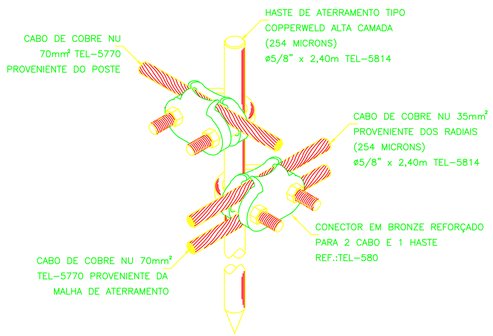

DETALHE DE UTILIZAÇÃO DO CONECTOR
REF.: TEL-580 NA HASTE DE ATERRAMENTO

DETALHE 5

SEM —— ESCALA

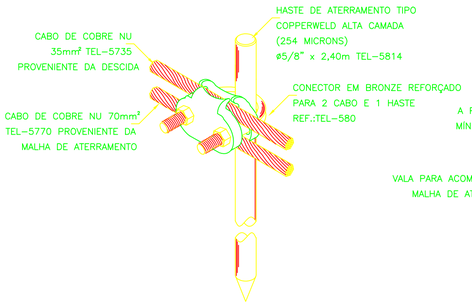

DETALHE DE UTILIZAÇÃO DO CONECTOR
REF.: TEL-580 NA HASTE DE ATERRAMENTO

DETALHE 6

SEM —— ESCALA

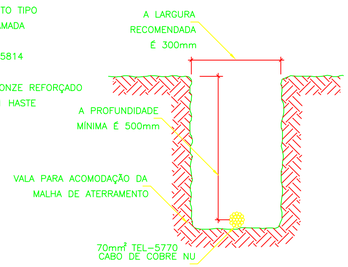

DETALHE DA VALA
DA MALHA DE ATERRAMENTO

DETALHE 7

SEM —— ESCALA

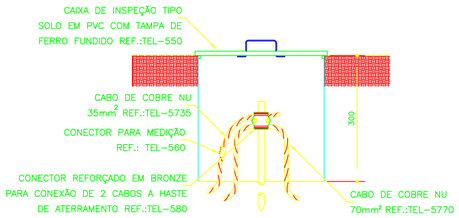

DETALHE DE INSTALAÇÃO DE
CAIXA DE INSPEÇÃO TIPO SOLO
COM CONECTOR DE MEDIÇÃO

DETALHE 8

SEM —— ESCALA

SPDA

ENDEREÇO
ROD. MS-270 (Dourados-Ithaum) km 12 Dourados - MS - CEP 79804-970

AGÊNCIA

PROPRIETÁRIO : UEMS

AUTOR DO PROJETO :
DEUZIM DA SILVA MACHADO JUNIOR

RESPONSÁVEL OBRA :
DEUZIM DA SILVA MACHADO JUNIOR CREA MS 15922

TIPO DE PROJETO

ASSUNTO:

DATA:	ESCALA:	REVISÃO:	NOME DO ARQUIVO:	FOLHA:
20/10/2017	INDICADA	00		06/06

REV.	DATA	DESCRIÇÃO	VISTO