




CORTE AA
ESCALA: 1:75

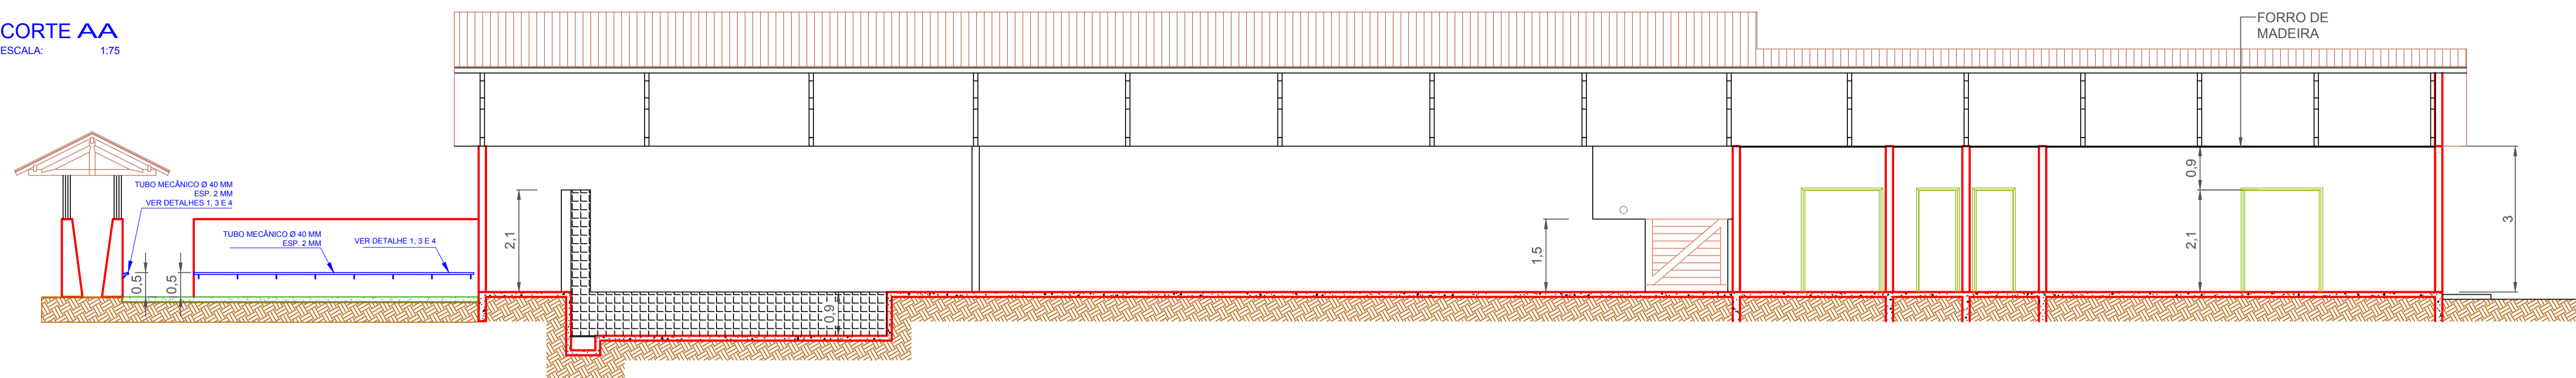


FACHADA SUL
ESCALA: 1:75

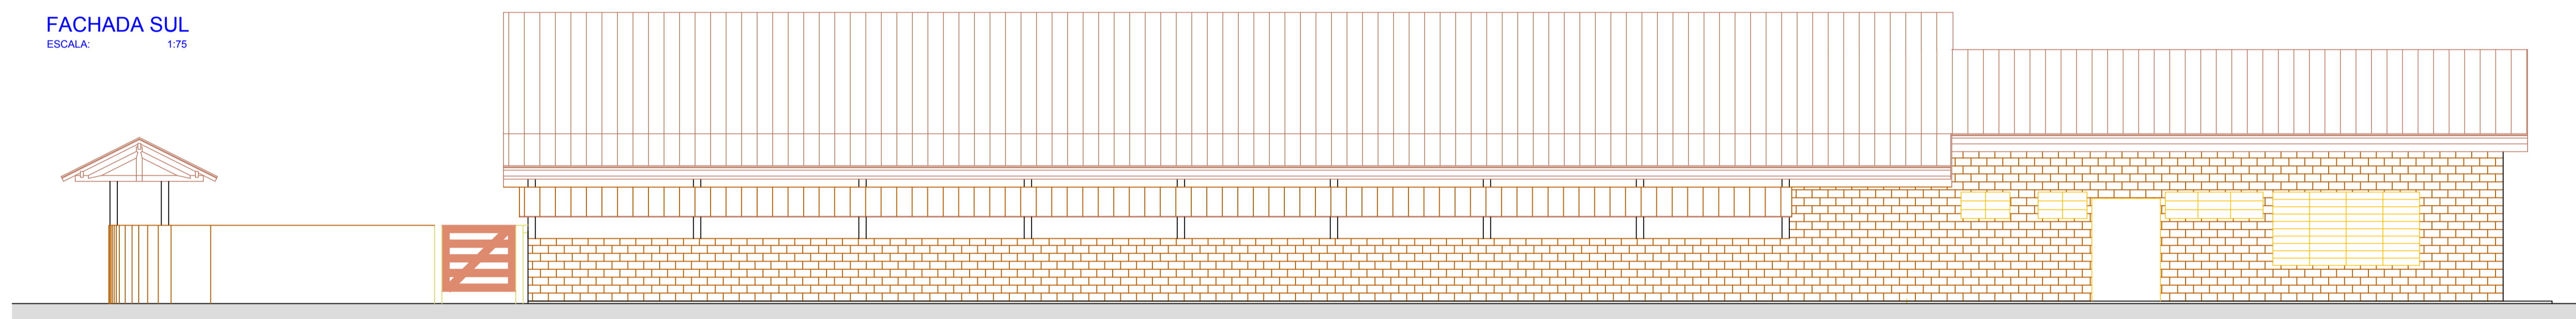

FACHADA LESTE
ESCALA: 1:75

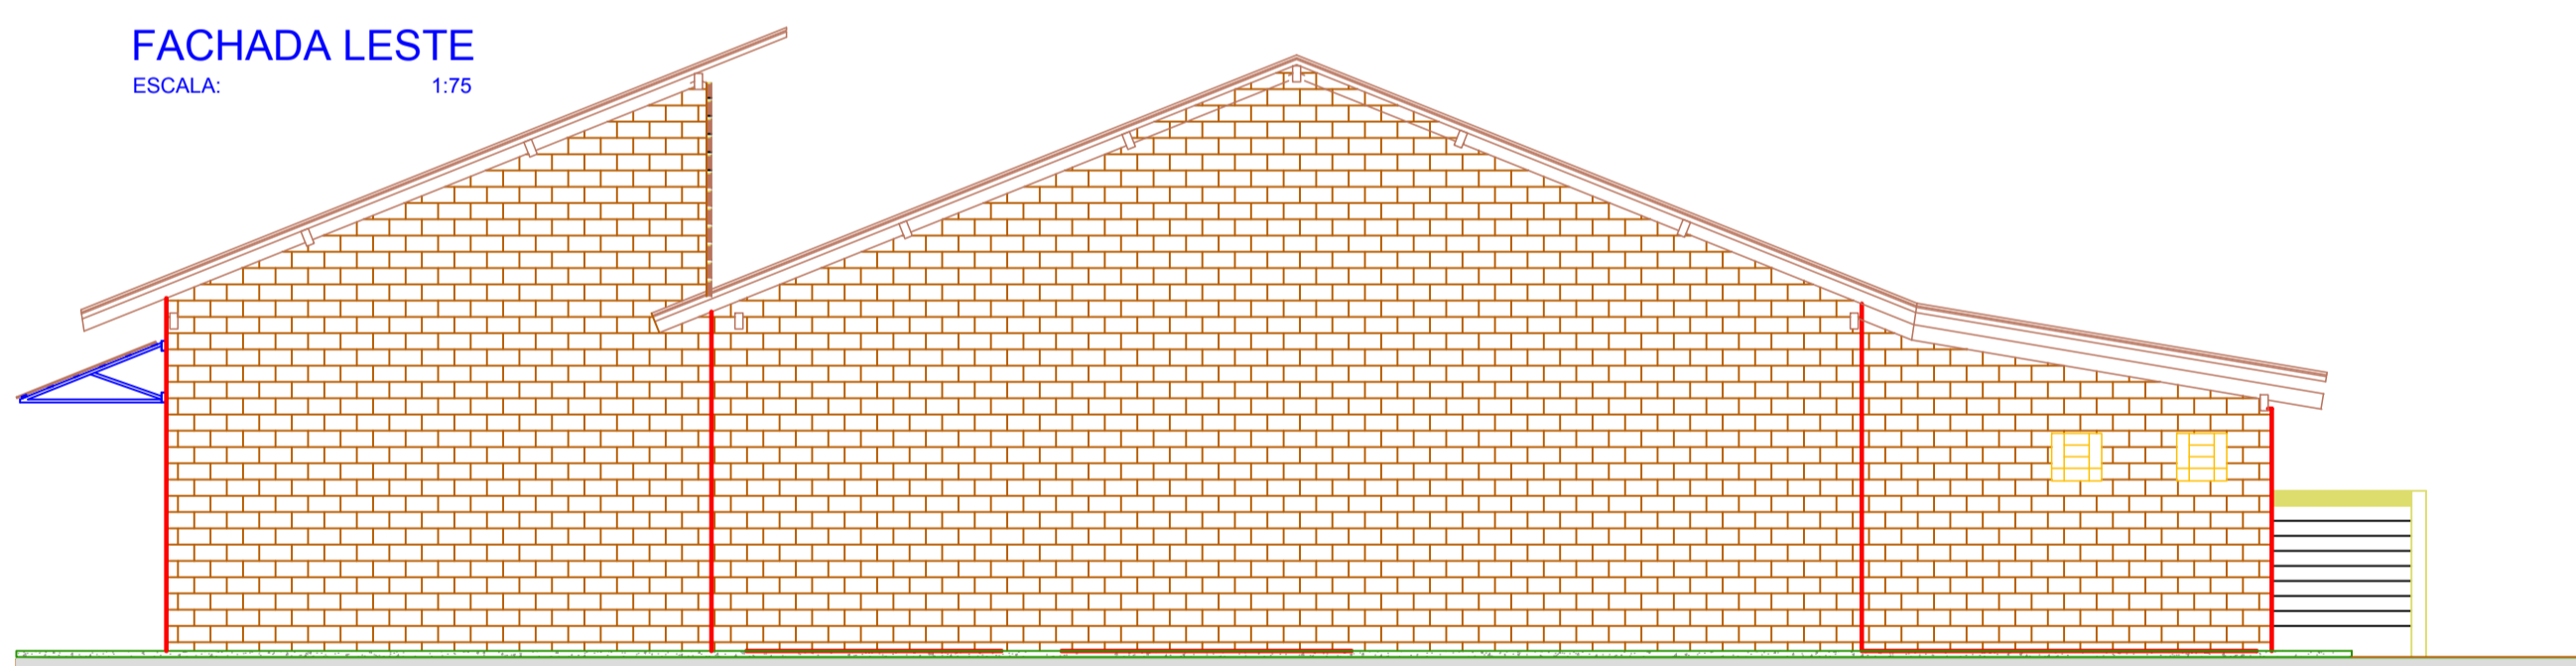


DETALHE 2
BARRA DE FIXAÇÃO DO GADO
ESCALA: 1:20

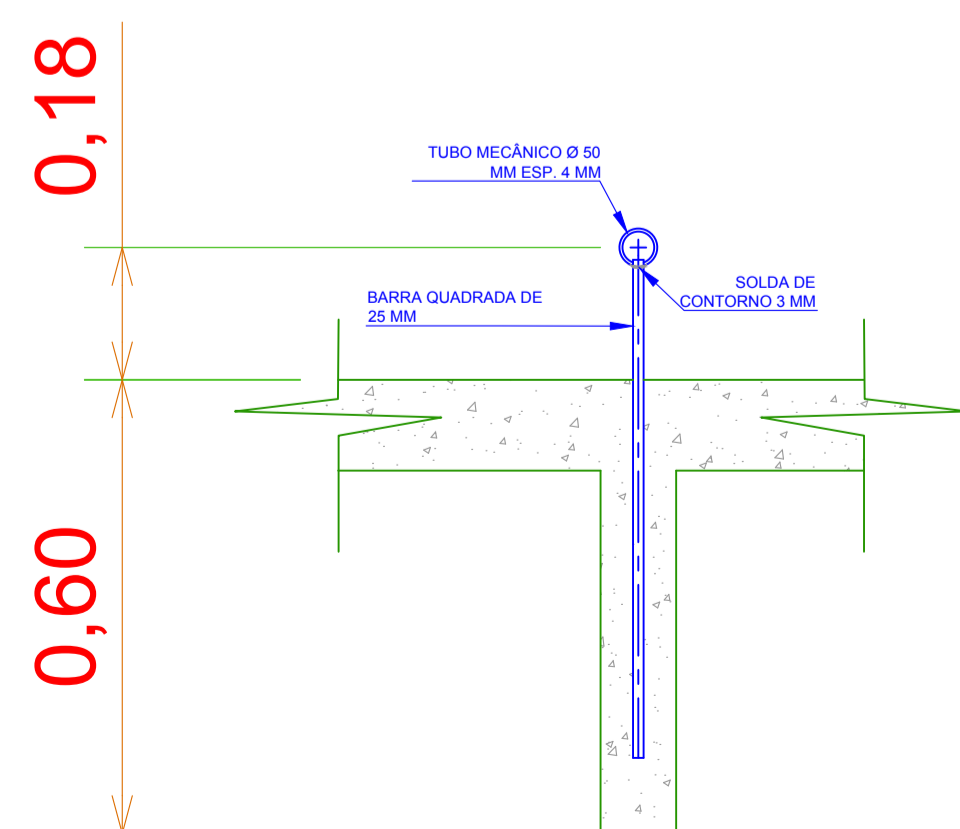


0,13
0,10

DETALHE 3
SUPORTE DE SEGURANÇA
ESCALA: 1:5

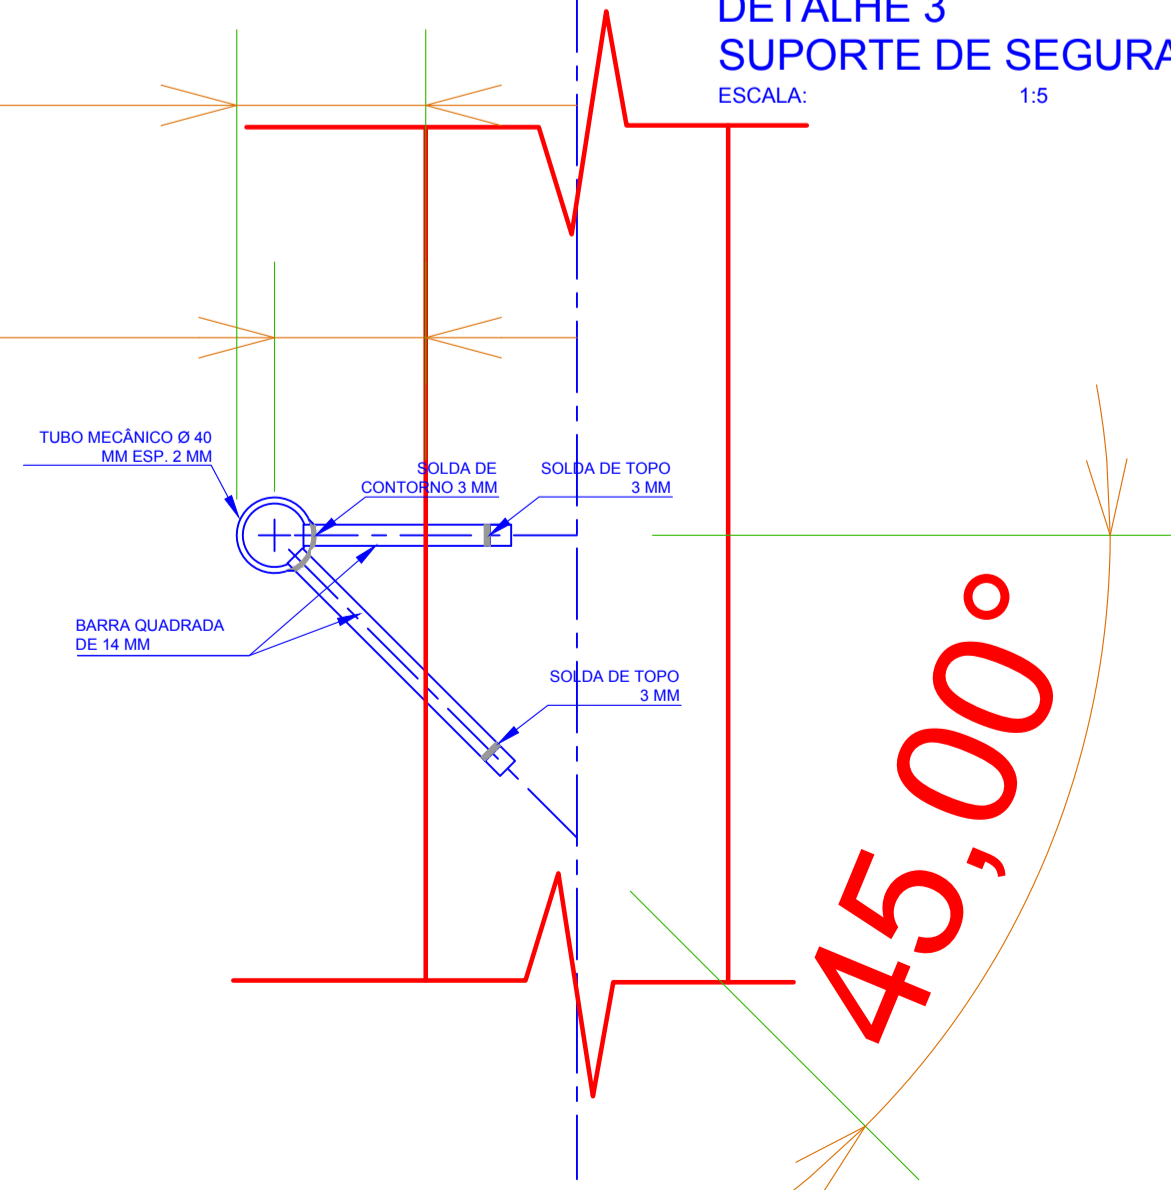

DETALHE 4
SUPORTE DE SEGURANÇA DUPLO
ESCALA: 1:5

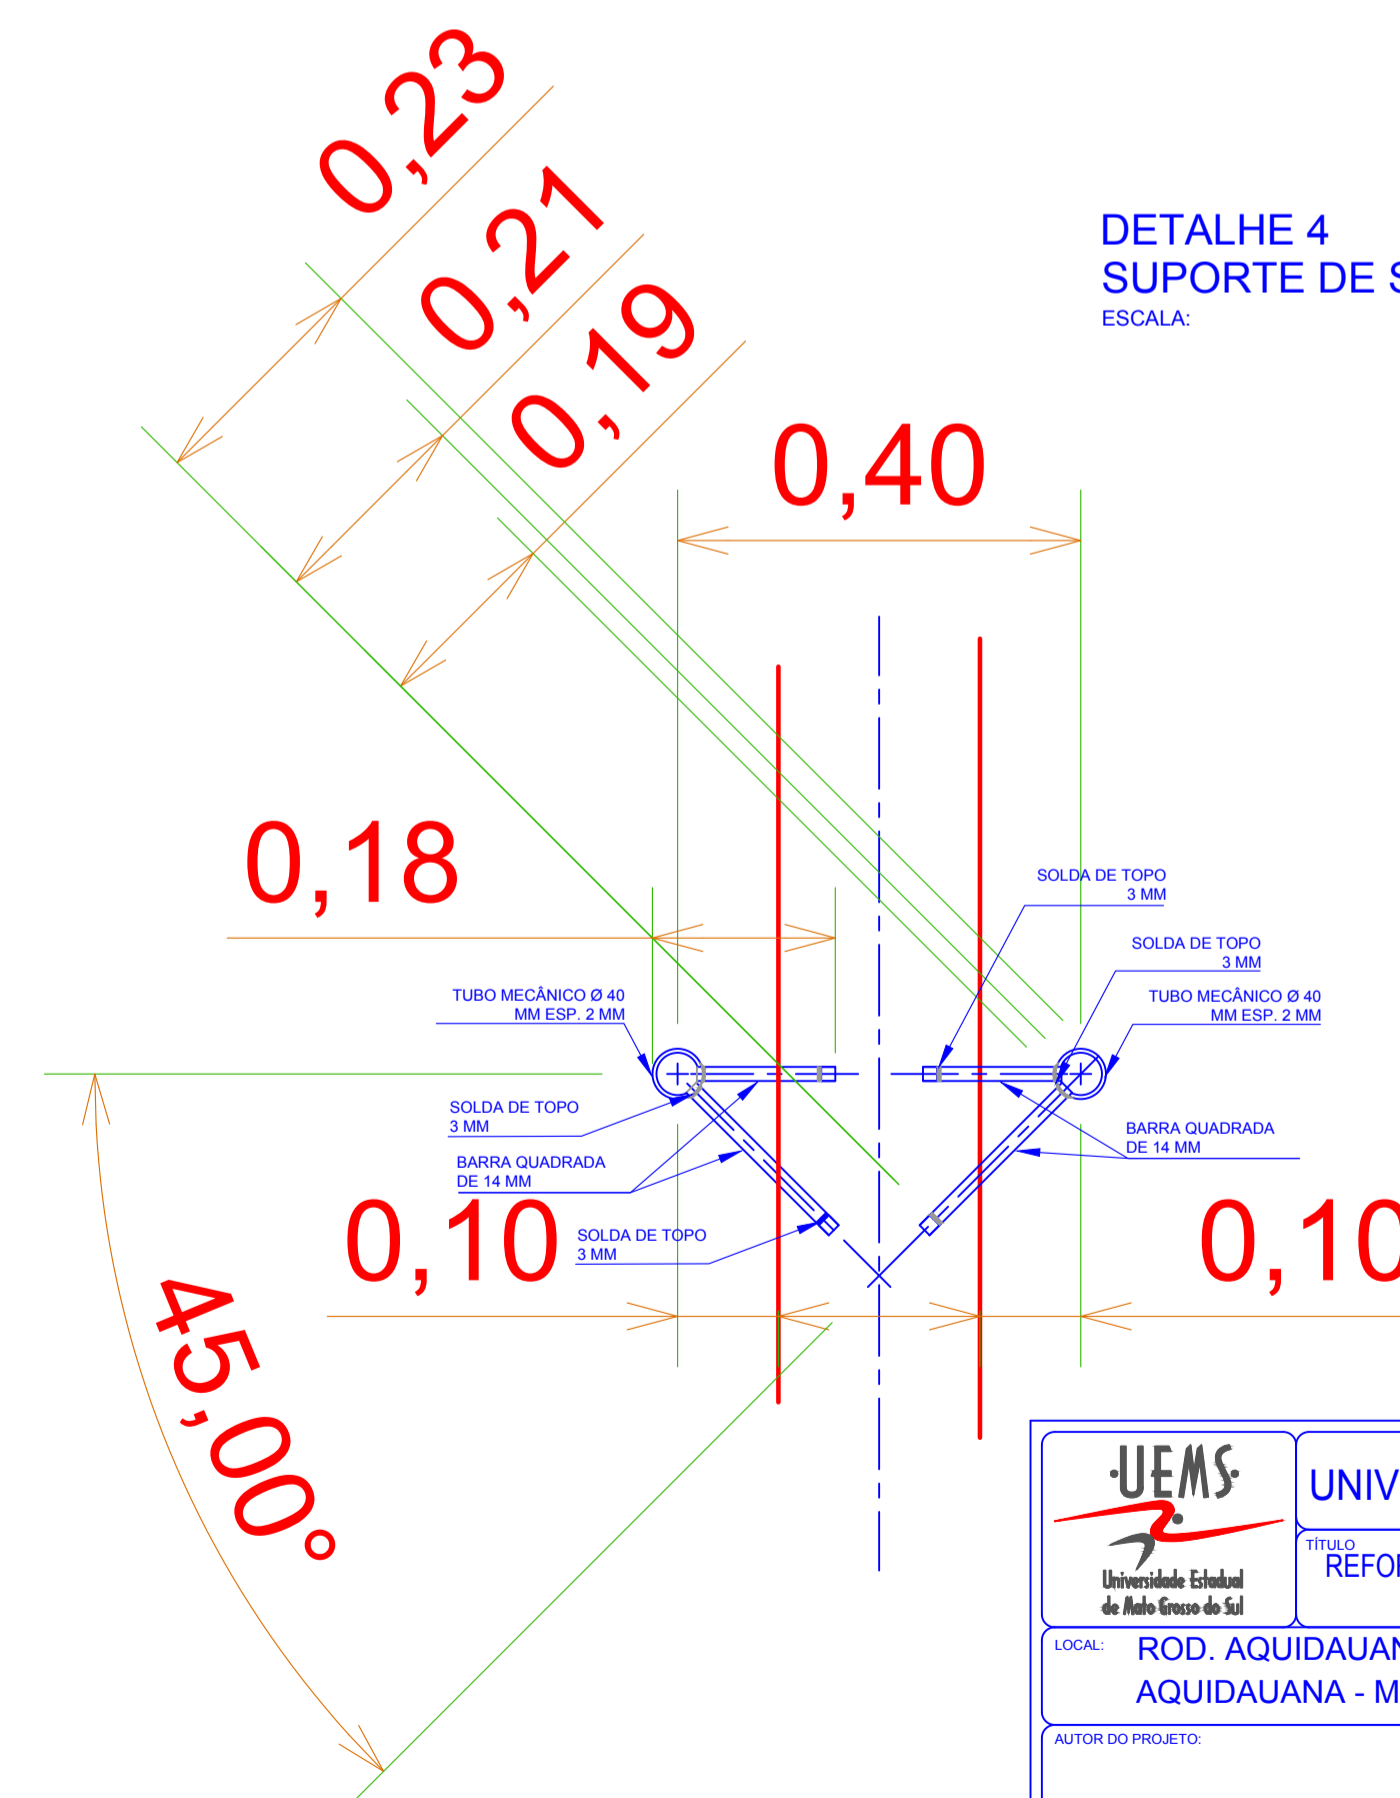

		UNIVERSIDADE ESTADUAL DE MATO GROSSO DO SUL	
TÍTULO: REFORMA E ADEQUAÇÃO INSTALAÇÕES GADO DE LEITE		PROJETO: ARQUITETURA	
LOCAL: ROD. AQUIDAUANA - UEMS Km 12 AQUIDAUANA - MS			
AUTOR DO PROJETO: WAGNER LUIZ MANARA - Crea 27.190/D		PROPRIETÁRIO: UNIVERSIDADE ESTADUAL DE MATO GROSSO DO SUL	
REFERÊNCIA: CORTE AA - FACHADAS - DETALHES INSTALAÇÕES GADO DE LEITE - REFORMAS E ADEQUAÇÕES			
ESCALA: INDICADA	UNIDADE: METRO	ARQUIVO: REFORMA E ADEQUAÇÕES INSTALAÇÕES DE GADO DE LEITE	DATA: OUTUBRO/2014
DESENHO: WAGNER	REVISÃO: ROD	FOLHA Nº / AP: ARQ 1/02	