


COMPLEXO DE LABORATÓRIOS DE SOLOS E HERBÁRIO
PLANTA DE IMPLANTAÇÃO

Escala: 1:250




PLANTA DE COBERTURA

Escala: 1:150

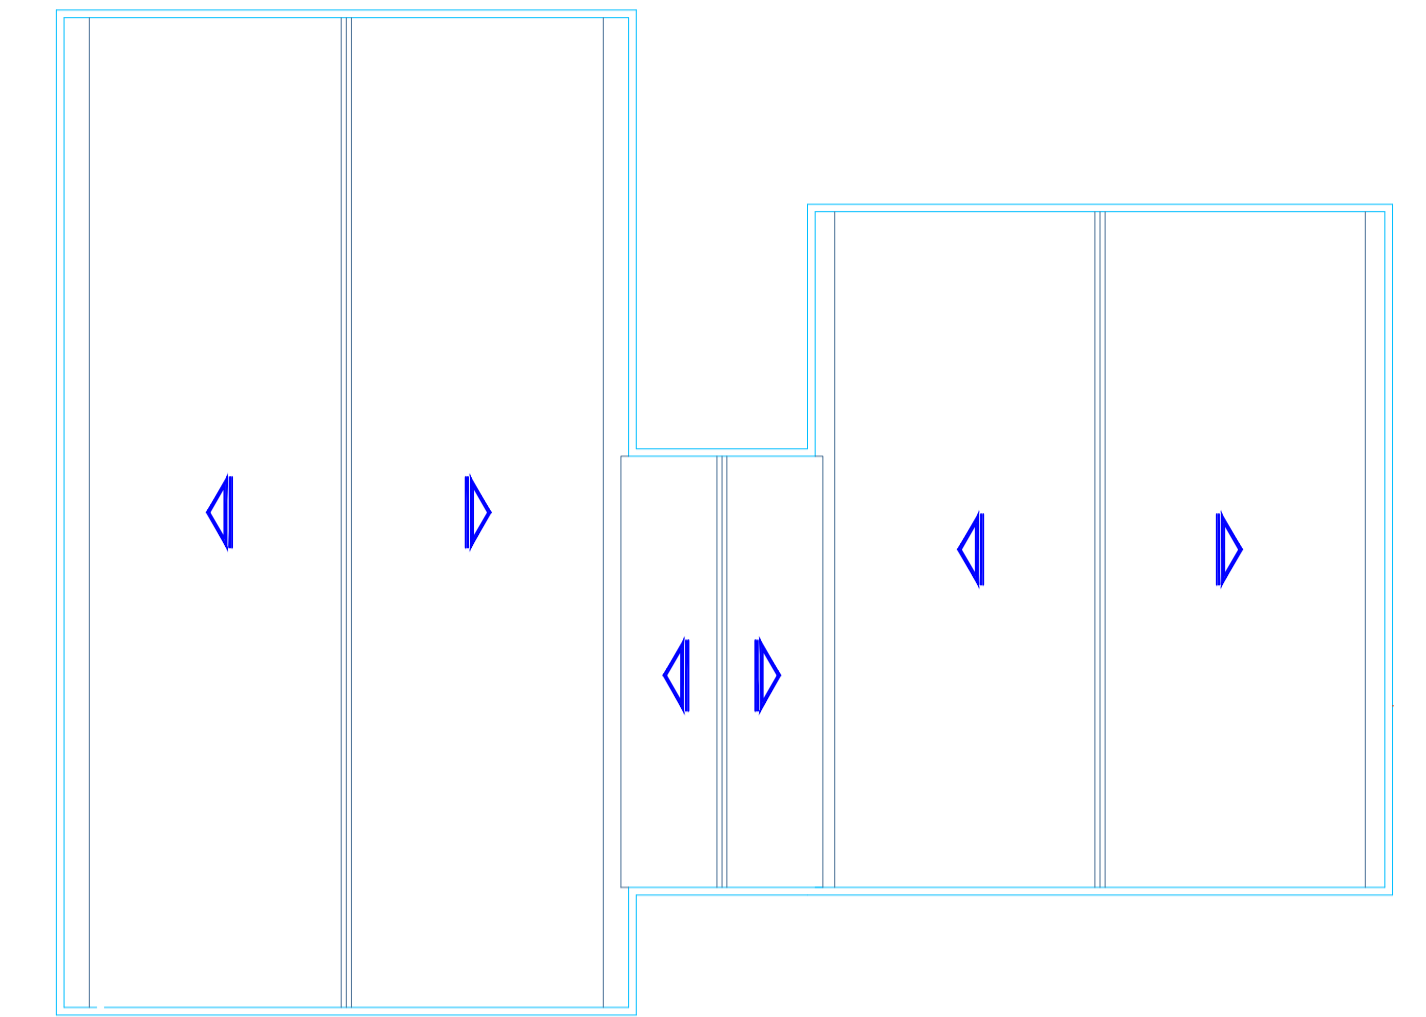

PLANTA DE LAYOUT - LAB. DE SOLOS

Escala: 1:200

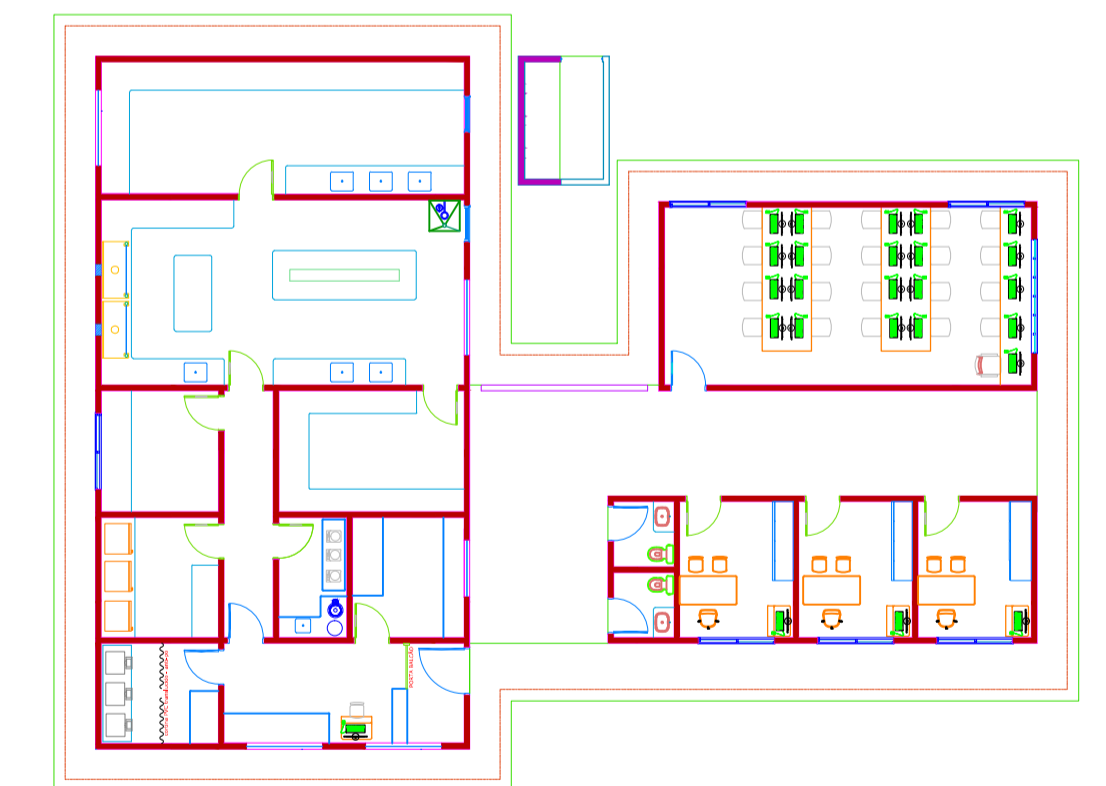

	CLIENTE	UNIVERSIDADE ESTADUAL DE MATO GROSSO DO SUL	
	TÍTULO	COMPLEXO DE LAB DE SOLOS E HERBÁRIO	PROJETO
LOCAL: Rod. BR 163 - UEMS MUNDO NOVO MUNDO NOVO - MS			
AUTOR DO PROJETO: WAGNER LUIZ MANARA - CREA 27.190/D		PROPRIETÁRIO: UNIVERSIDADE ESTADUAL DE MATO GROSSO DO SUL CNPJ : 86.891.363/0001-80	
REFERÊNCIA: PROJETO: COMPLEXO DE LABORATÓRIO DE SOLOS IMPLANTAÇÃO			FOLHA Nº/TP 01/04 ARQ-PE
ESCALA: INDICADAS	UNIDADE: METRO	ARQUIVO: MENV_ARG-LAB-SOLOS_PE-01	DATA: FEBR/2023
DESENHO: WAGNER		REVISÃO: R00	VISTO: