

IMPLANTAÇÃO  
 LOCAÇÃO DA UNIDADE DE  
 TRATAMENTO DE ESGOTO  
 ESCALA: 1:250

Rua Porto Esperança

344,000


345,000

345,57

343,000

quadra poliesportiva

auditório

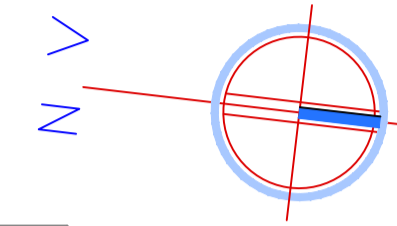

21,48

6,45

26,50

38,58

2,38

2,38

6,60

3,26

3,09

SITUAÇÃO ESQUEMÁTICA  
 ESCALA: 1:750

Av. Glória de Dourados

QUADRO DE BARRAMENTO GERAL E MEDIÇÃO

POSTE DE ACESSO ENERSUL

NOVO POSTO DE ENTRADA DE ENERGIA EM ALTA TENSÃO TRAFÓ DE 150 kVA A SER FORNECIDO PELA PREFEITURA MUNICIPAL DE NAVIRAÍ



Rua Aquidauana

342,000


344,000

343,000

343,000

342,266

Rua Emílio Mascare

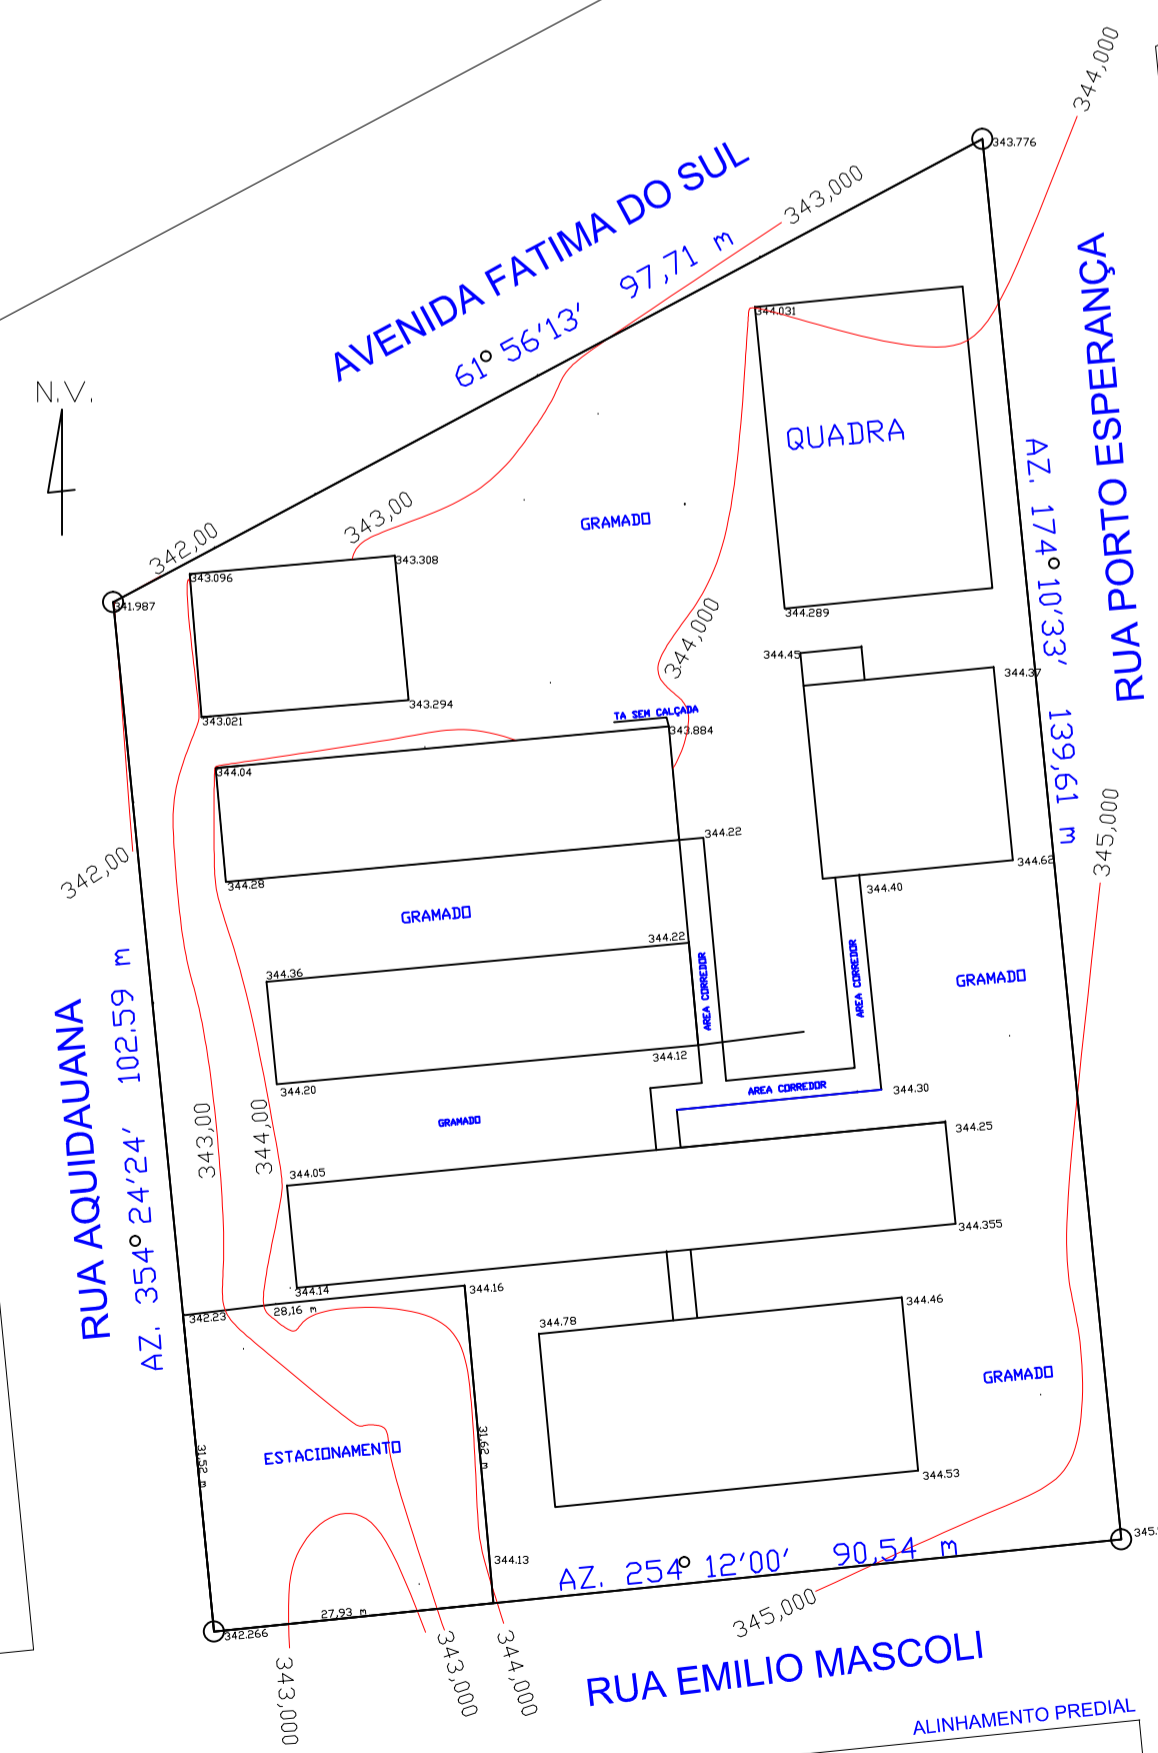

OBS. AS COTAS ESTAD MENSURADAS NOS CANTOS DA CALÇADA

	PROPRIETÁRIO <b>UNIVERSIDADE ESTADUAL DE MATO GROSSO DO SUL</b>	PROJETO <b>LABORATÓRIOS DIDÁTICOS</b> <b>ENGENHARIA DE ALIMENTOS</b>	PROJETO <b>HIDROSSANITÁRIO</b>
	LOCAL <b>UNIDADE UNIVERSITÁRIA UEMS DE NAVIRAÍ - NAVIRAÍ / MS</b>		
AUTOR DO PROJETO <b>WAGNER LUIZ MANARA - CREA 27.190/D - PR</b>		PROPRIETÁRIO <b>FUNDAÇÃO UNIVERSIDADE ESTADUAL DE MATO GROSSO DO SUL</b> <small>CPF: 07.891.303/00-00</small>	
REFERÊNCIA IMPLANTAÇÃO LOCAÇÃO DO TANQUE SÉPTICO LOCAÇÃO DO SUMIDOURO		FOLHA Nº / FE <b>1 / 6</b>	
ESCALA INDICADA	UNIDADE METRO	ARQUIVO DATA SET/2021	DESENHO REVISÃO VISTO