



# IMPLANTAÇÃO

ESCALA 1:750

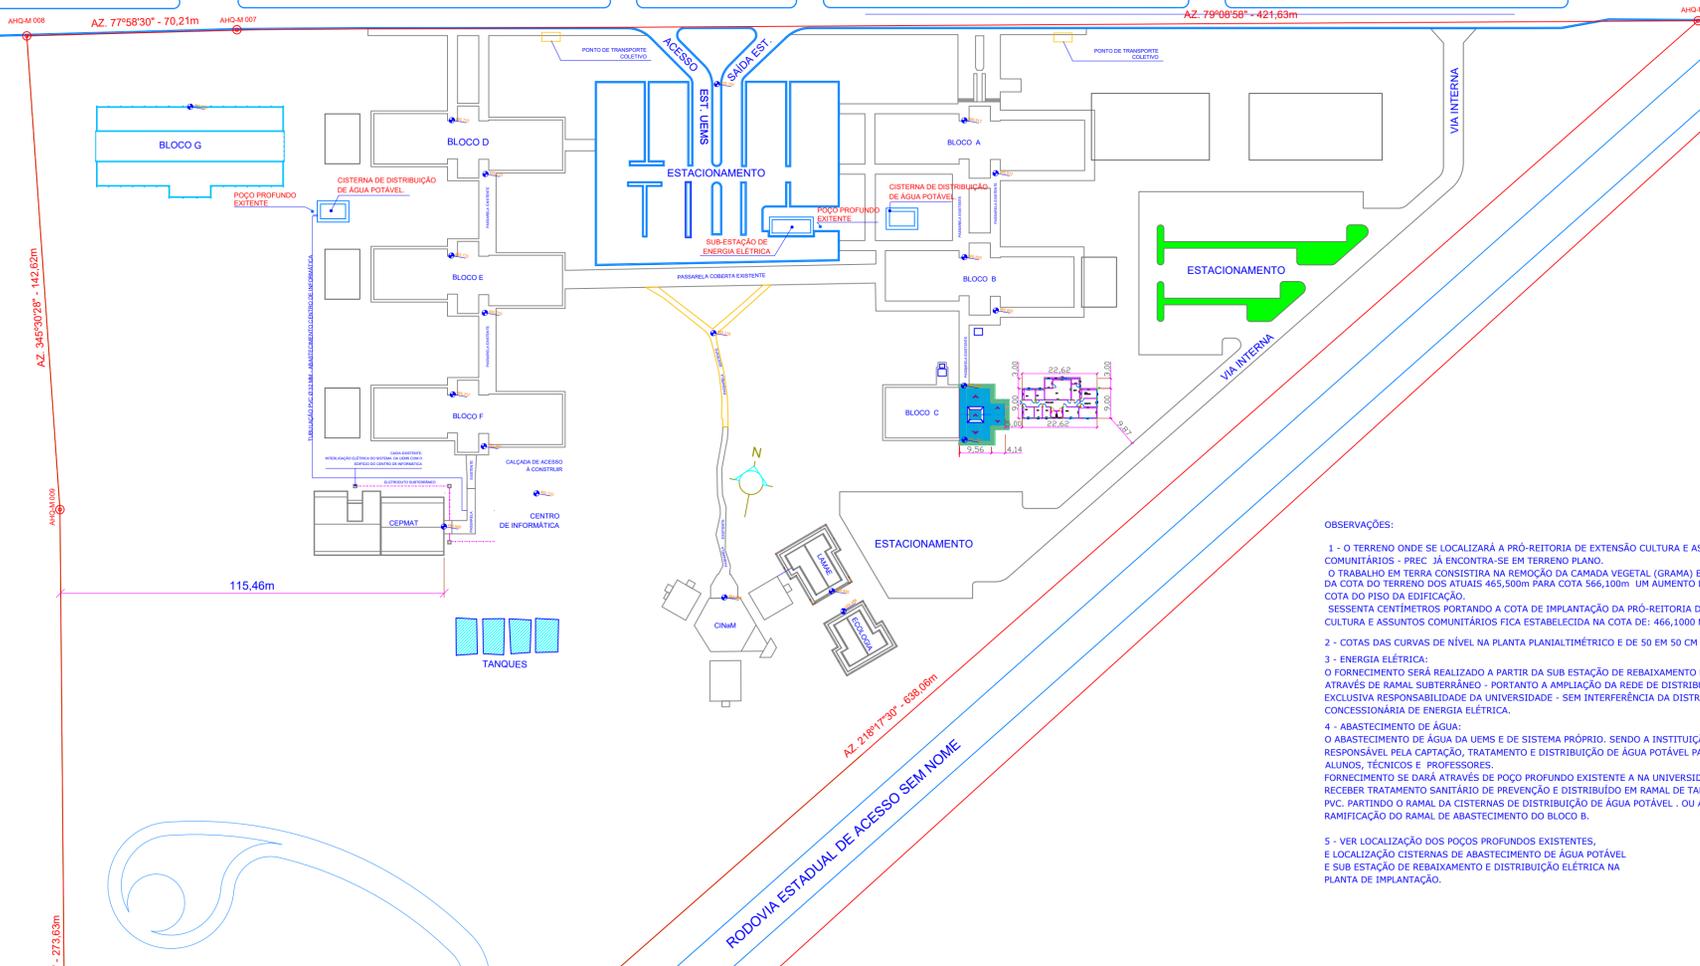

# PLANTA DE LOCAÇÃO


ESCALA 1:200

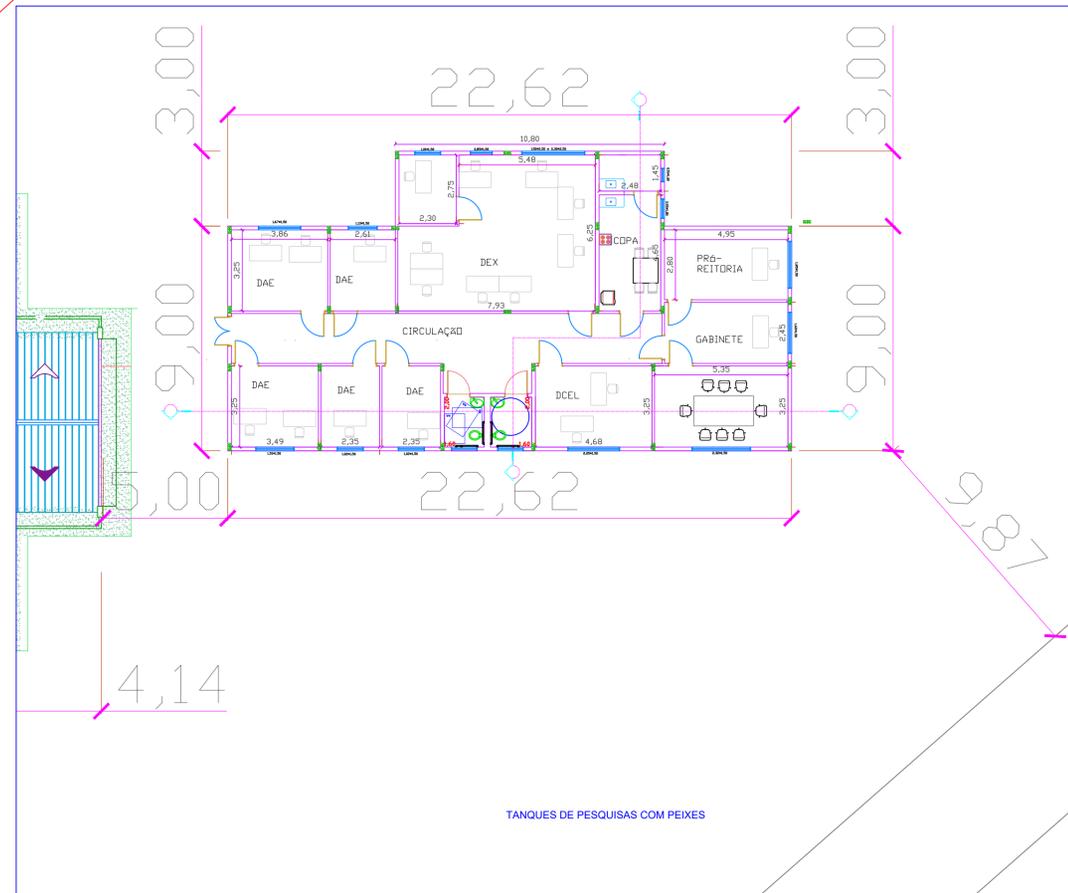

- OBSERVAÇÕES:
- 1 - O TERRENO ONDE SE LOCALIZARÁ A PRÓ-REITORIA DE EXTENSÃO CULTURA E ASSUNTOS COMUNITÁRIOS - PREC. JÁ ENCONTRA-SE EM TERRENO PLANO. O TRABALHO EM TERRA CONSISTIRÁ NA REMOÇÃO DA CAMADA VEGETAL (GRAMA) E NA ELEVÇÃO DA COTA DO TERRENO DOS ATUAIS 465,500m PARA COTA 566,100m. UM AUMENTO DE 60 CM NA COTA DO PISO DA EDIFICAÇÃO. SEXTENTA CENTÍMETROS PORTANDO A COTA DE IMPLANTAÇÃO DA PRÓ-REITORIA DE EXTENSÃO CULTURA E ASSUNTOS COMUNITÁRIOS FICA ESTABELECIDO NA COTA DE: 466,1000 M.
  - 2 - COTAS DAS CURVAS DE NÍVEL NA PLANTA PLANIALTIMÉTRICO E DE 50 EM 50 CM
  - 3 - ENERGIA ELÉTRICA: O FORNECIMENTO SERÁ REALIZADO A PARTIR DA SUB ESTÇÃO DE REBAIXAMENTO DA UEMS ATRAVÉS DE RAMAL SUBTERRÂNEO - PORTANTO A AMPLIAÇÃO DA REDE DE DISTRIBUIÇÃO E DE EXCLUSIVA RESPONSABILIDADE DA UNIVERSIDADE - SEM INTERFERÊNCIA DA DISTRIBUIDORA CONCESSIONÁRIA DE ENERGIA ELÉTRICA.
  - 4 - ABASTECIMENTO DE ÁGUA: O ABASTECIMENTO DE ÁGUA DA UEMS E DE SISTEMA PRÓPRIO. SENDO A INSTITUIÇÃO RESPONSÁVEL PELA CAPTAÇÃO, TRATAMENTO E DISTRIBUIÇÃO DE ÁGUA POTÁVEL PARA SEUS ALUNOS, TÉCNICOS E PROFESSORES. FORNECIMENTO SE DARÁ ATRAVÉS DE POÇO PROFUNDO EXISTENTE A NA UNIVERSIDADE APÓS RECEBER TRATAMENTO SANITÁRIO DE PREVENÇÃO E DISTRIBUÍDO EM RAMAL DE TABULAÇÃO DE PVC. PARTINDO DO RAMAL DA CISTERNAS DE DISTRIBUIÇÃO DE ÁGUA POTÁVEL. OU ATRAVÉS DE RAMIFICAÇÃO DO RAMAL DE ABASTECIMENTO DO BLOCO B.
  - 5 - VER LOCALIZAÇÃO DOS POÇOS PROFUNDOS EXISTENTES, E LOCALIZAÇÃO CISTERNAS DE ABASTECIMENTO DE ÁGUA POTÁVEL E SUB ESTÇÃO DE REBAIXAMENTO E DISTRIBUIÇÃO ELÉTRICA NA PLANTA DE IMPLANTAÇÃO.

# PLANTA DE COBERTURA

ESCALA 1:75

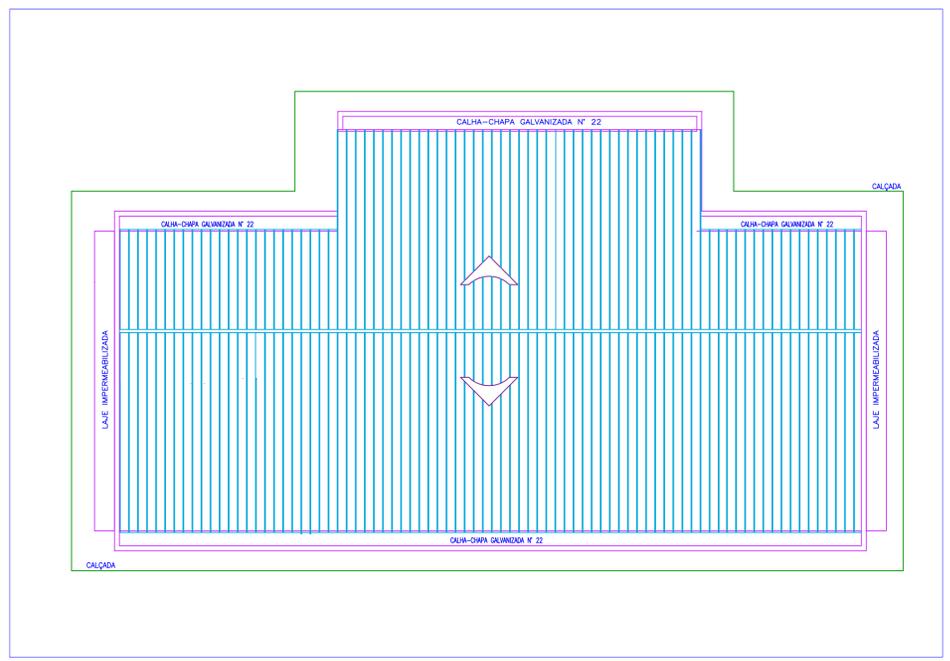

QUADRO DE ÁREAS	
ÁREA CONSTRUÍDA :-	236,00 m²
PAVTO TÉRREO :-	236,00 m²
AMBIENTES PAVIMENTO TÉRREO :-	
SANITÁRIO MASCULINO :-	3,30 m²
SANITÁRIO FEMININO :-	3,30 m²
COPA/COZINHA :-	11,53 m²
ALMOXARIFADO :-	3,60 m²
DIVISÃO DE EXTENSÃO :-	49,35 m²
(DAE) CHEFE DE DIVISÃO:-	8,48 m²
(DAE) ASSISTENTE SOCIAL 1:-	7,64 m²
(DAE) ASSISTENTE SOCIAL 2:-	7,64 m²
(DAE) ASSIST. CHEFE DIVISÃO:-	12,55 m²
(DAE) ASSIST. ASSIST. SOCIAL:-	11,34 m²
DCEL :-	15,20 m²
PRO REITORIA :-	13,86 m²
GABINETE :-	12,13 m²
SALA DE REUNIÕES :-	17,39 m²
CIRCULAÇÃO :-	34,54 m²

**UNIVERSIDADE ESTADUAL DE MATO GROSSO DO SUL**  
 PRÓ-REITORIA DE EXTENSÃO CULTURA E ASSUNTOS COMUNITÁRIOS - UEMS  
 DOURADOS - MS  
 PROJETO: ARQUITETURA

Rod. Dourados Itapum Km. 12  
 Cidade Universitária de Dourados - Dourados MS

AUTOR DO PROJETO: WAGNER LUZ MANARA - CREA 27.190/D

RESPONSÁVEL TÉCNICO: UNIVERSIDADE ESTADUAL DE MATO GROSSO DO SUL  
 CNPJ: 06.881.363/0001-60

IMPLANTAÇÃO E LOCAÇÃO - PLANTA DE COBERTURA E VISTA DO MODELO DA EDIFICAÇÃO  
 ESCALA: SEM ESCALA  
 UNIDADE: METRO  
 PROJETO: BOLS-PNOC-ARQ-003  
 DATA: 23/09/2022  
 REVISÃO: 04/02  
 Nº: 01/02

