


BANCADA CENTRAL DE 4 LUGARES

Escala 1:25


VISTA TAMPO SUPERIOR

Escala 1:25

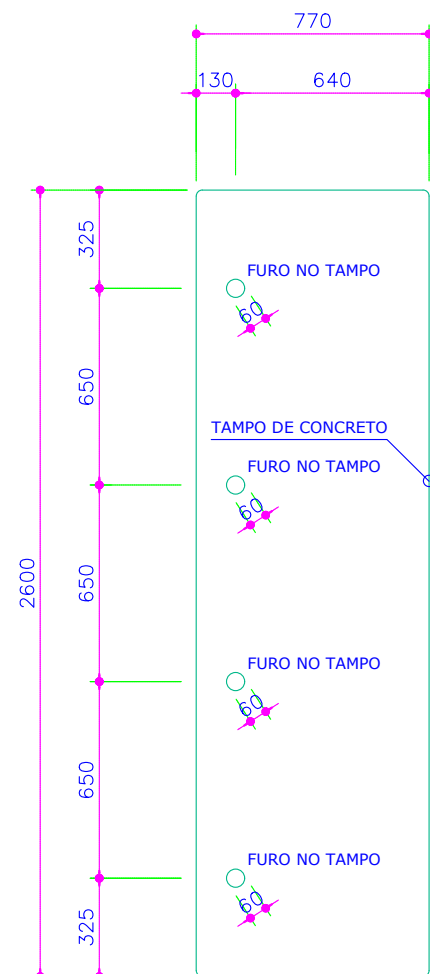


VISTA SUPERIOR ESTRUTURA

Escala 1:25

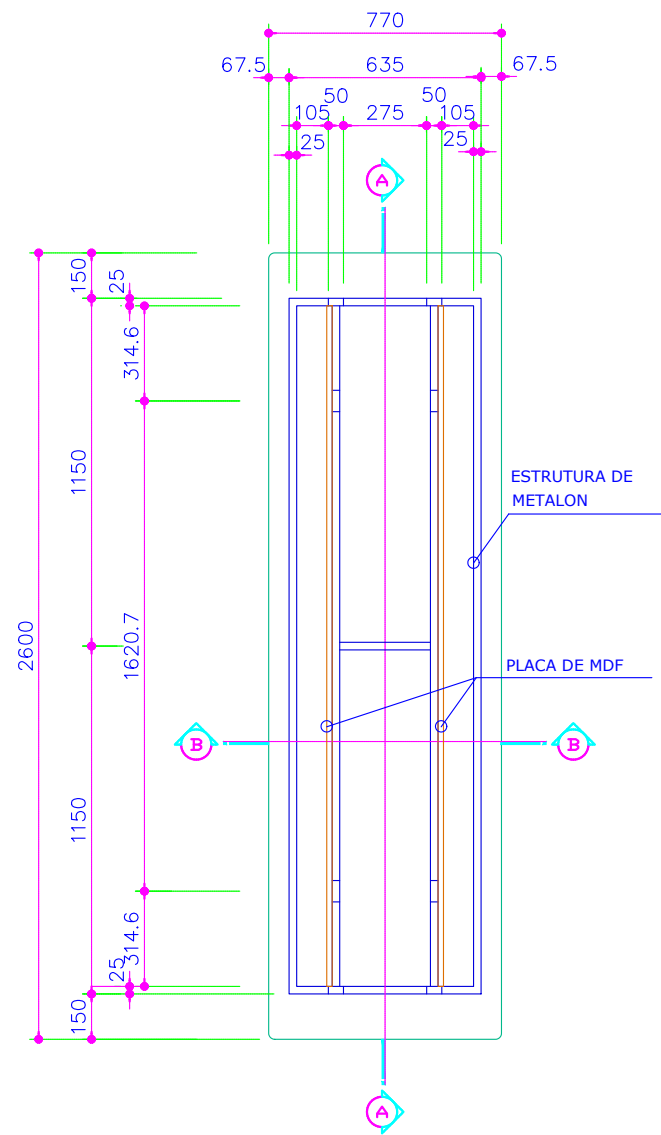


CORTE AA

Escala 1:25

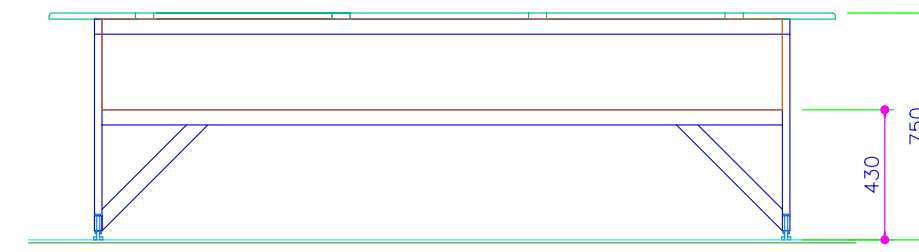

CORTE BB

Escala 1:25

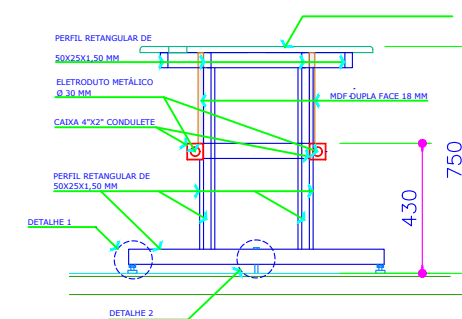


DETALHE 1

Escala 1:5



DETALHE 2

Escala 1:5

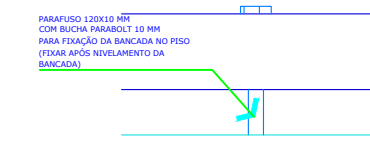

	CLIENTE UNIDADE UNIVERSITÁRIA DE AQUIDAUANA	
	TÍTULO BANCADAS CENTRAIS	
LOCAL: AQUIDAUANA - MS CIDADE UNIVERSITÁRIA DE AQUIDAUANA	AUTOR DO PROJETO: WAGNER LUIZ MANARA - CREA 27.190/D	PROJETO ARQUITETURA
REFERÊNCIA PROJETO: CENTRO DE PÓS-GRADUAÇÃO BANCADAS CENTRAIS	RESPONSÁVEL TÉCNICO:	FOLHA Nº / AP ARQ-AP 1/
	ARQUIVO: DDOS-DEPOSITO-RESIDUO-QUÍMICOS-HID-PE_R01	ESCALA: INDICADA
		UNIDADE: METROS
		REVISÃO R00
		VISTO
		DATA: SET/2016
		DESENHO: WAGNER