COMPLEXO DE LABORATč RIOS DE SOLOS E HERBĆRIO

PLANTA DE DISTRIBUI¢ ë O HIDRĆULICA - LAB. SOLOS

Escala: 1:50

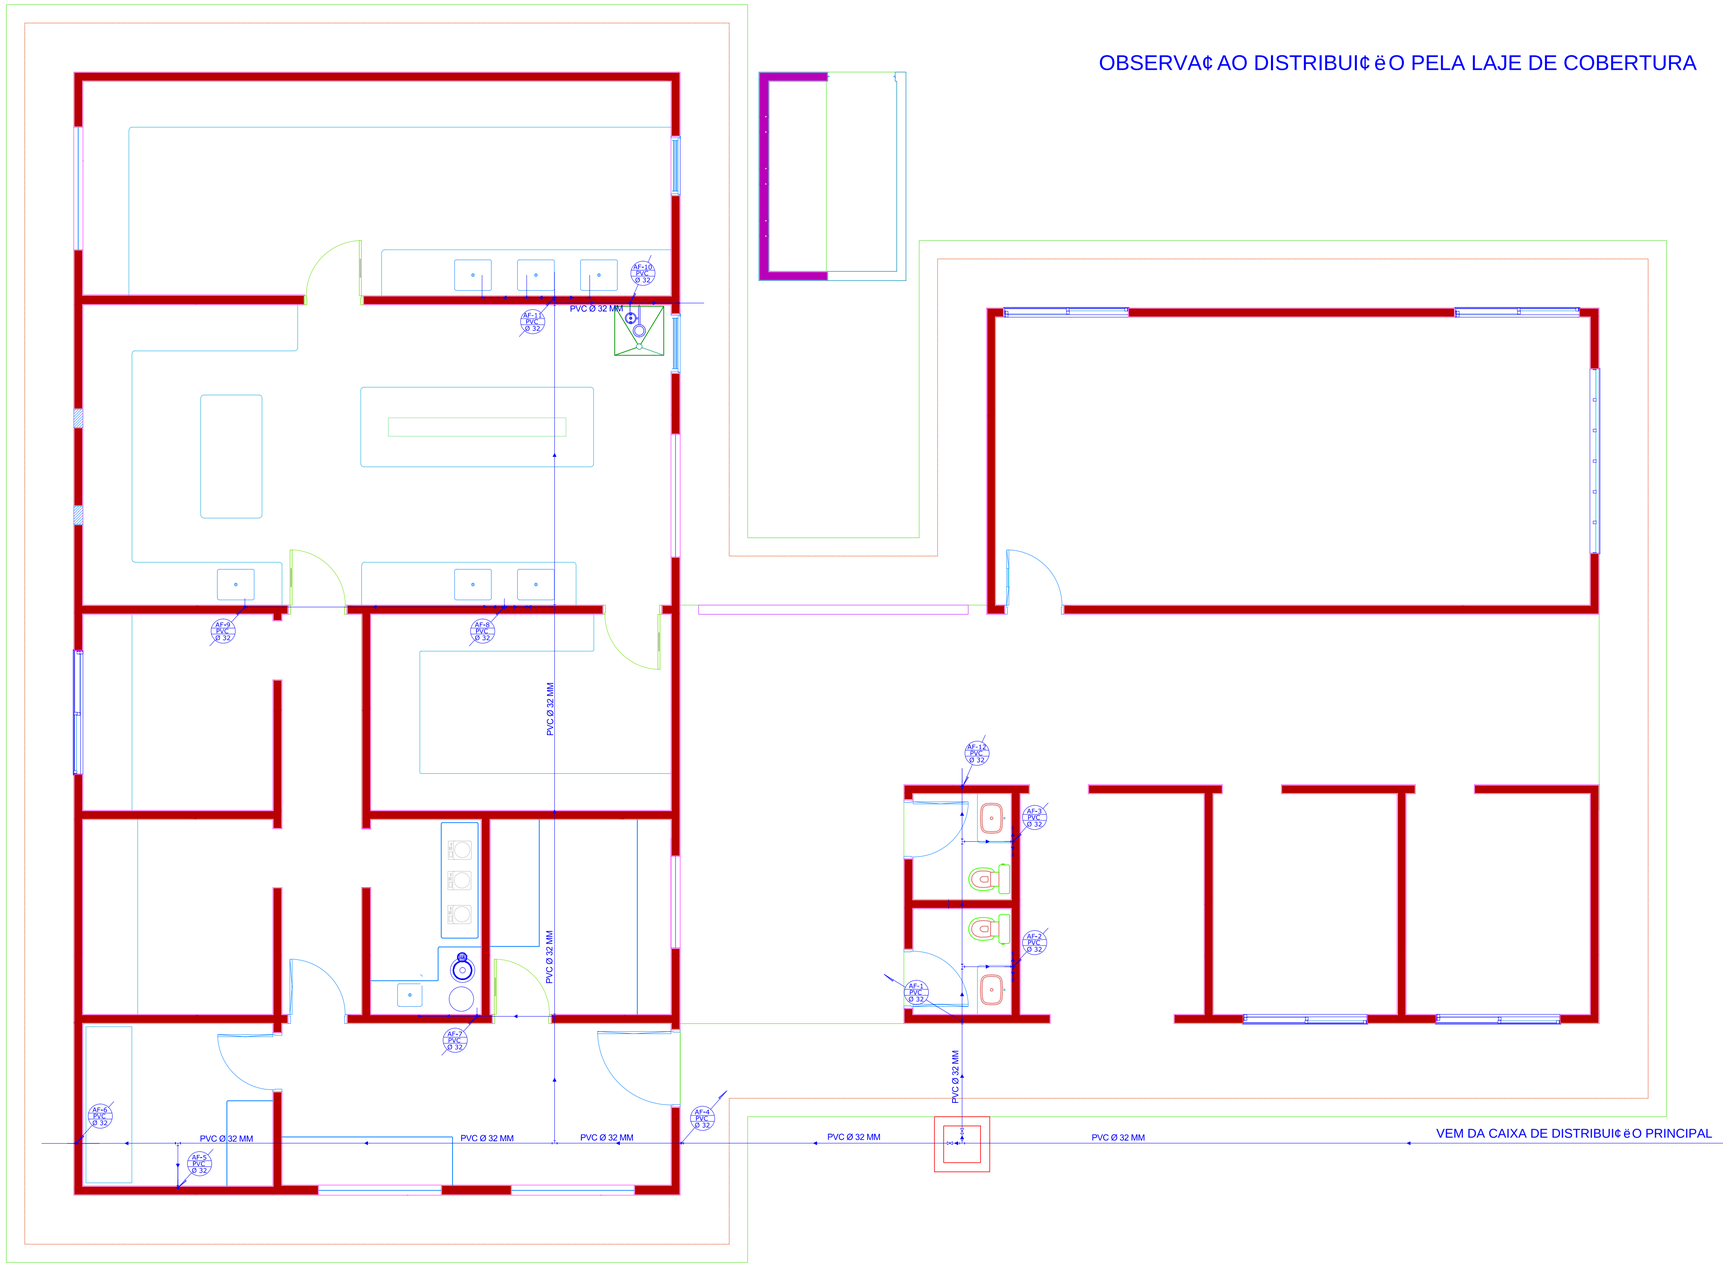

LEGENDA

AP-1 PVC-R 100	- COLUNA DE ĆGUA PLUVIAL - PVC-R SÉRIE REFORć ADA
AF-1 PVC-R I	- COLUNA DE ĆGUA POTĆVEL EM PVC SOLDĆVEL MARRON
TV-1 PVC-R I 32	- COLUNA DE VENTILA¢ ë O EM PVC PONTA E BOLSA BRANCO
TQ-1 PVC-R I	- TUBO DE QUEDA PARA ESGOTO EM PVC PONTA E BOLSA BRANCO
PVC Ø 50MM	- TUBO DE ĆGUA POTĆVEL NA COBERTURA PVC SOLDĆVEL MARRON
PVC Ø 50MM	- TUBO DE ĆGUA POTĆVEL NA DISTRIBUI¢ ë O INSTALADO NO TETO POR SUPORTES METĆLICOS E OU EMBUTIDO NA ALVENARIA
PVC Ø 50MM	- TUBO DE VENTILA¢ ë O ESGOTO PVC PONTA E BOLSA BRANCO
PVC Ø 40MM	- TUBO DE ESGOTO PVC - DIÂMETRO DE 40 MM SOLDĆVEL BRANCO
PVC Ø IND. MM	- TUBO DE ESGOTO PVC PONTA E BOLSA - DIÂMETRO INDICADO EM MM BRANCO
	- REGISTRO DE ESFERA PVC DIÂMETRO INDICADO
	- REGISTRO DE PRESSë O DIÂMETRO INDICADO
	- REGISTRO DE GAVETA DIÂMETRO INDICADO
	- TORNEIRA BOIA 1"
	- CAIXA DE PASSAGEM EM ALVENARIA 80X80
	- CAIXA DE PASSAGEM EM ALVENARIA 60X60

UEMS Universidade Estadual de Mato Grosso do Sul

CLIENTE: UNIVERSIDADE ESTADUAL DE MATO GROSSO DO SUL

TÍTULO: COMPLEXO DE LAB DE SOLOS E HERBÁRIO

PROJETO: HIDRÁULICA

LOCAL: Rod. BR 163 - UEMS MUNDO NOVO
MUNDO NOVO - MS

AUTOR DO PROJETO: WAGNER LUIZ MANARA - CREA 27.190/D

PROPRIETÁRIO: UNIVERSIDADE ESTADUAL DE MATO GROSSO DO SUL CNPJ : 86.891.363/0001-80

RESPONSÁVEL TÉCNICO:

REFERÊNCIA: PROJETO: COMPLEXO DE LABORATÓRIO DE SOLOS
PLANTA HIDRÁULICA – LAB. SOLOS

FOLHA Nº / AP: HID-PE 02/04

ESCALA:	UNIDADE:	ARQUIVO:	DATA:	DESENHO:	REVISÃO	VISTO
INDICADAS	METRO	MDNV_HID-LAB-SOLOS_PE-R01	FEVEREIRO/2020	WAGNER	R00	