PLANTA DE IMPLANTAÇÃO

ESCALA 1:500

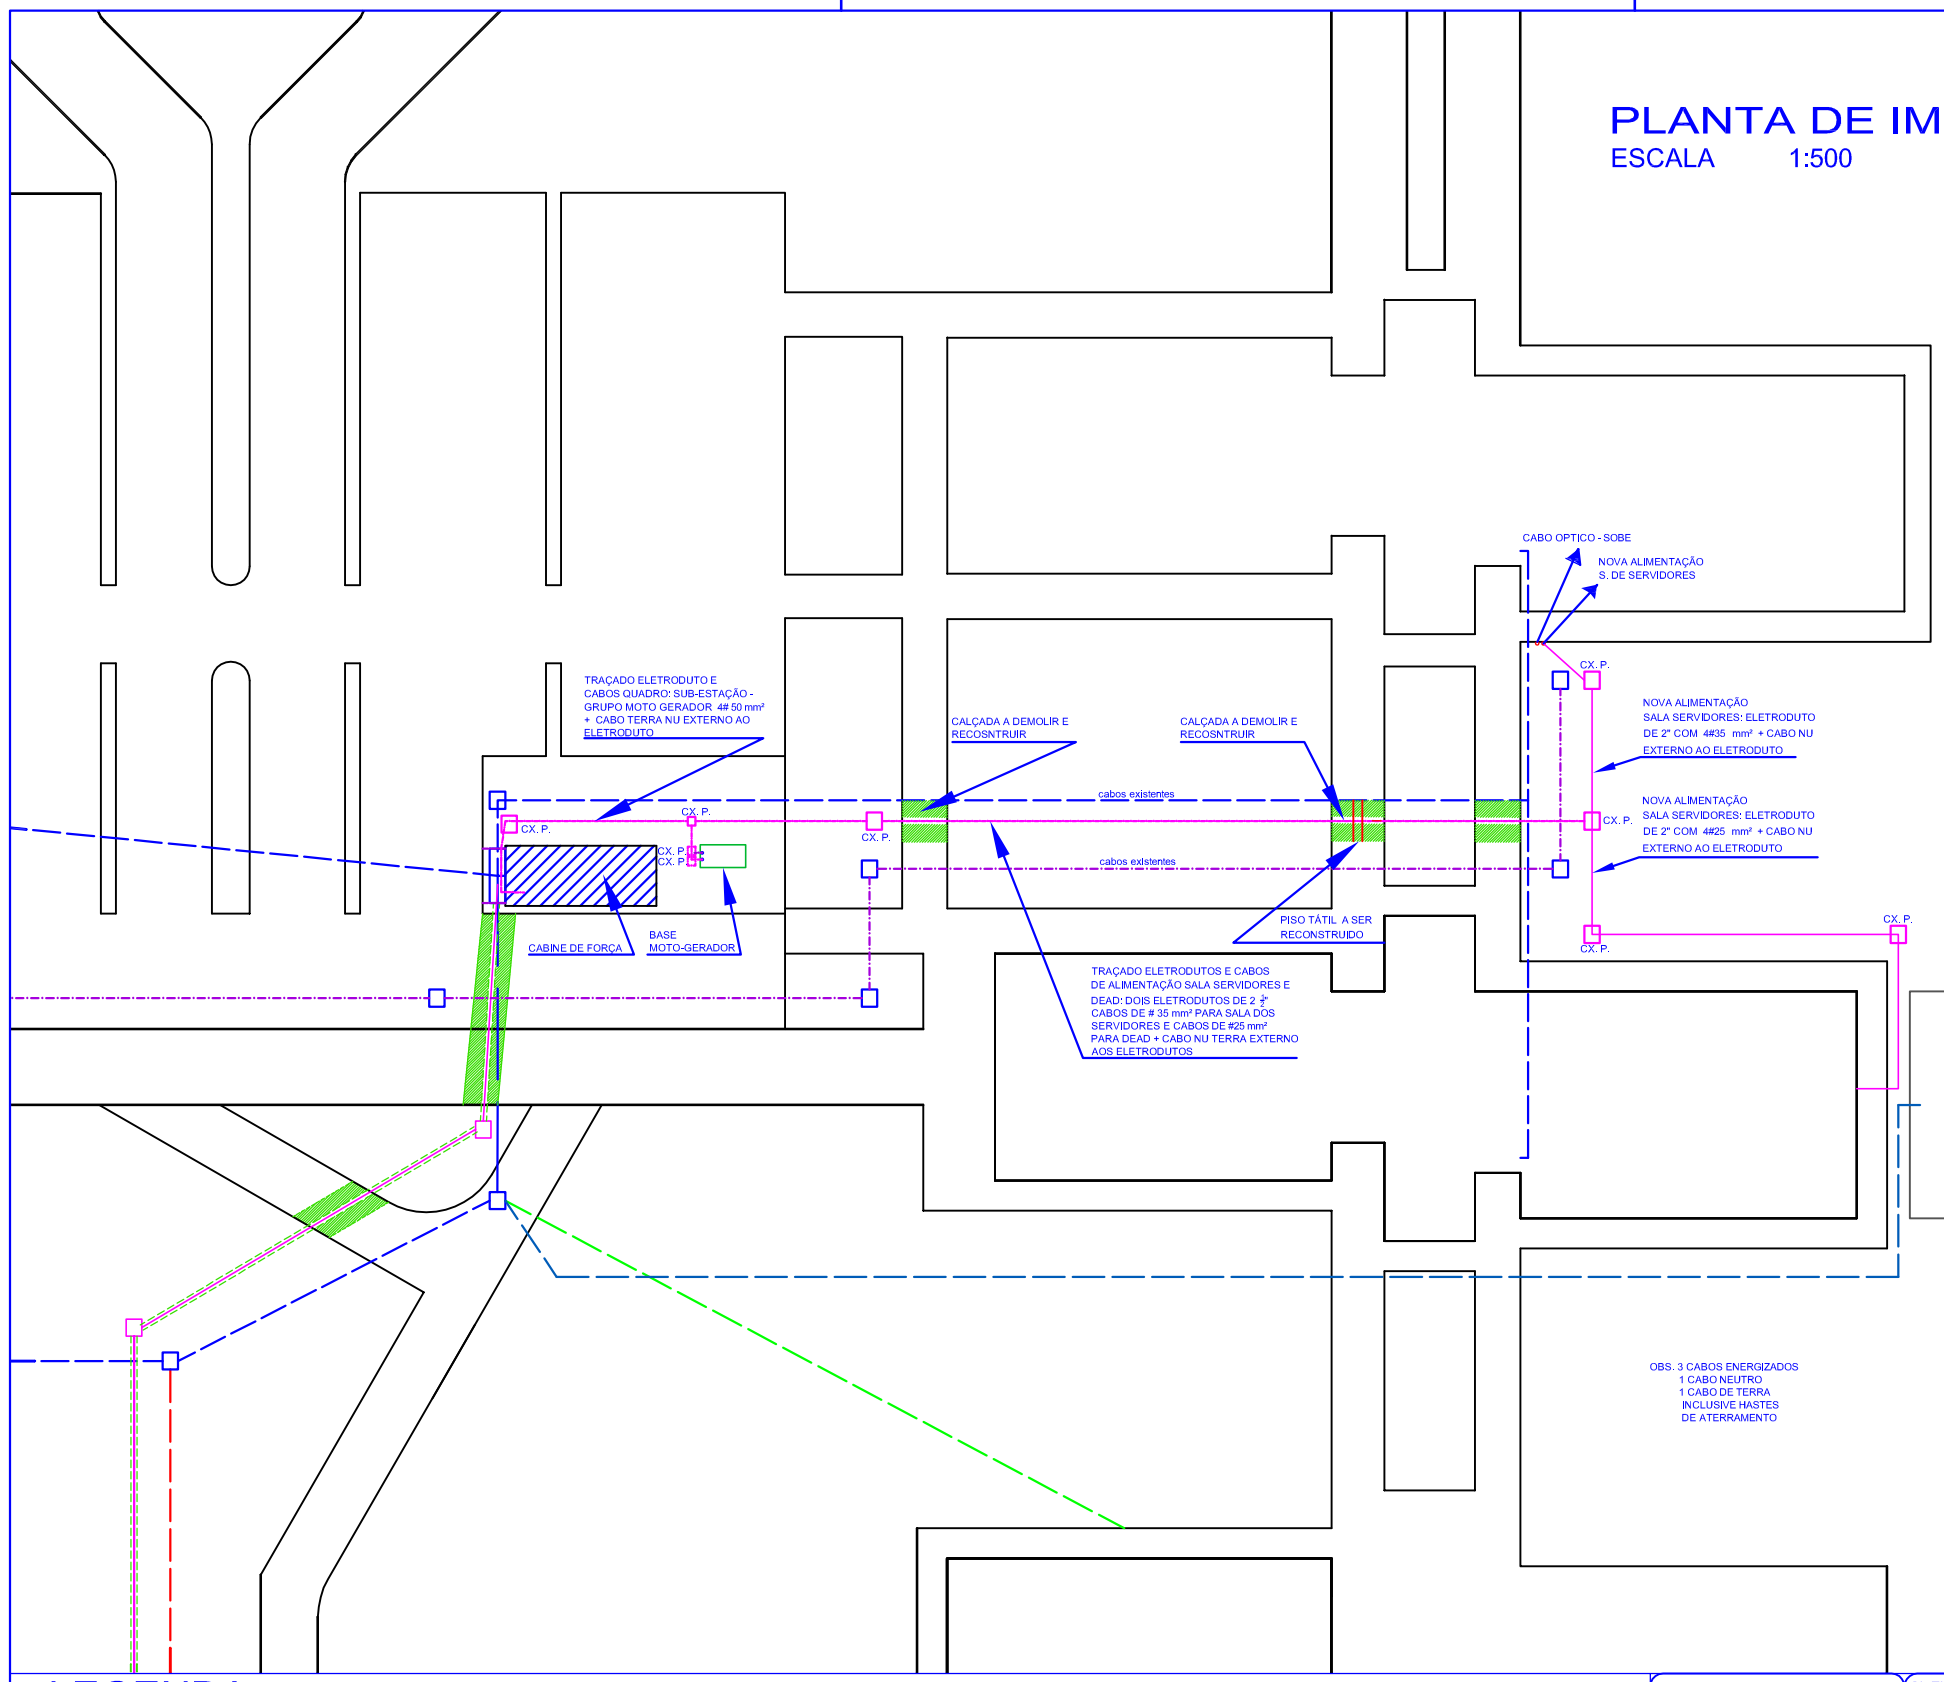

DETALHE CAIXA DE PASSAGEM

SEM ESCALA

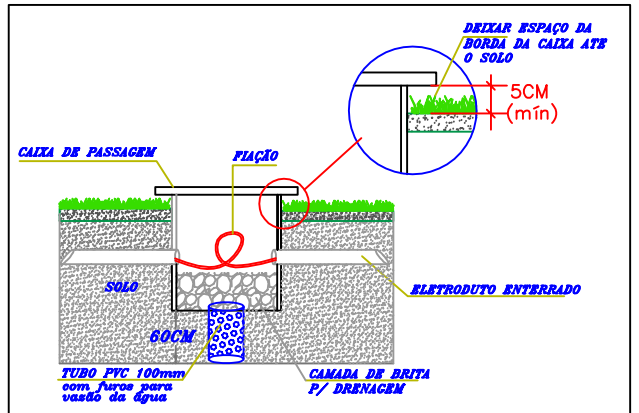

DETALHE –INSTALAÇÃO CAIXA DE PASSAGEM
sem escala

LEGENDA:

- CABO OPTICO - INTERLIGAÇÃO CPEMAT-SERVIDORES DA UEMS BLOCO A
- CIRCUITO ELÉTRICO EXISTENTE DE ALIMENTAÇÃO BLOCOS A,B,D,E,F
- CIRCUITO ELÉTRICO RAMAL E CABEAMENTO ELÉTRICO EXCLUSIVO BLOCO C
- CIRCUITO ELÉTRICO RAMAL DE ALIMENTAÇÃO ELÉTRICA CINaM
- CIRCUITO ELÉTRICO RAMAL DE ALIMENTAÇÃO LAB. QUÍMICA BL. B E DO ANEXO BL. B
- CIRCUITO ELÉTRICO DE INTERLIGAÇÃO CASA DE FORÇA AO CPEMAT
- CAIXA DE PASSAGEM EM ALVENARIA A EXECUTAR (80X80X60)CM
- CAIXA DE PASSAGEM EM ALVENARIA EXISTENTE
- VALETA A ESCAVAR COM 60 CM DE LARGURA E PROFUNDIDADE MÍNIMA DE 60 CM
- ÁREAS COM DEMOLIÇÃO E RECONSTRUÇÃO DE CALÇADAS, CONCRETO E OU ASFALTO

UEMS
Universidade Estadual de Mato Grosso do Sul

CLIENTE: UNIDADE UNIVERSITÁRIA DE DOURADOS

TÍTULO: ALIMENTAÇÃO DE ENERGIA ELÉTRICA GRUPO MOTO GERADOR

PROJETO: ARQUITETURA

LOCAL: ROD. DOURADOS ITAHUM CIDADE UNIVERSITÁRIA - km 12 DOURADOS-MS

AUTOR DO PROJETO: WAGNER LUIZ MANARA - CREA 27.190/D

FOLHA Nº / AP: ELE-PE 1 / 1

REFERÊNCIA:
IMPLANTAÇÃO:
INTERLIGAÇÃO ELÉTRICA SUB-ESTAÇÃO DE ENTRADA COM GRUPO MOTOGERADOR - (GMG)
INTERLIGAÇÃO ELÉTRICA GMG COM S. DE COMPUTADORES SERVIDORES E INTERLIGAÇÃO GMG DEAD

RESPONSÁVEL TÉCNICO:

ESCALA: INDICADA

UNIDADE: METRO

REVISÃO: R00

VISTO:

ARQUIVO: DDOS_ELE_CPEMAT–INTERLIGACAO–ELE–____–R01

DATA: AGOSTO 2013

DESENHO: WAGNER