
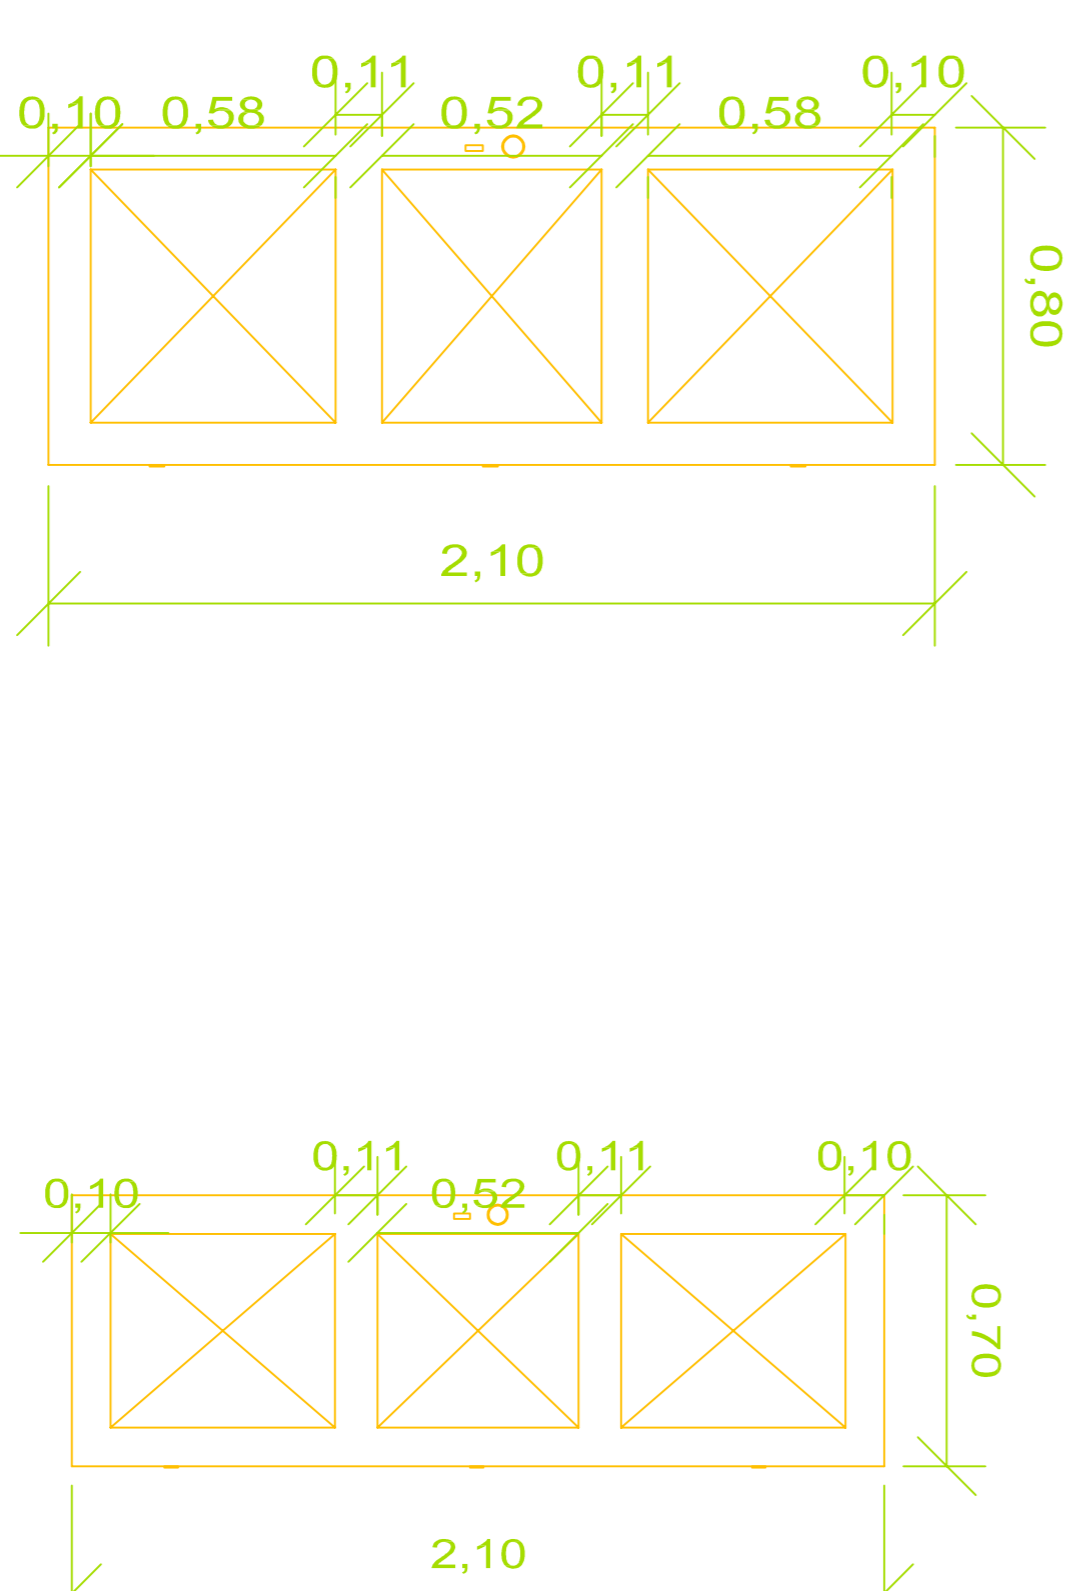


FACHADA

ESCALA 1:100

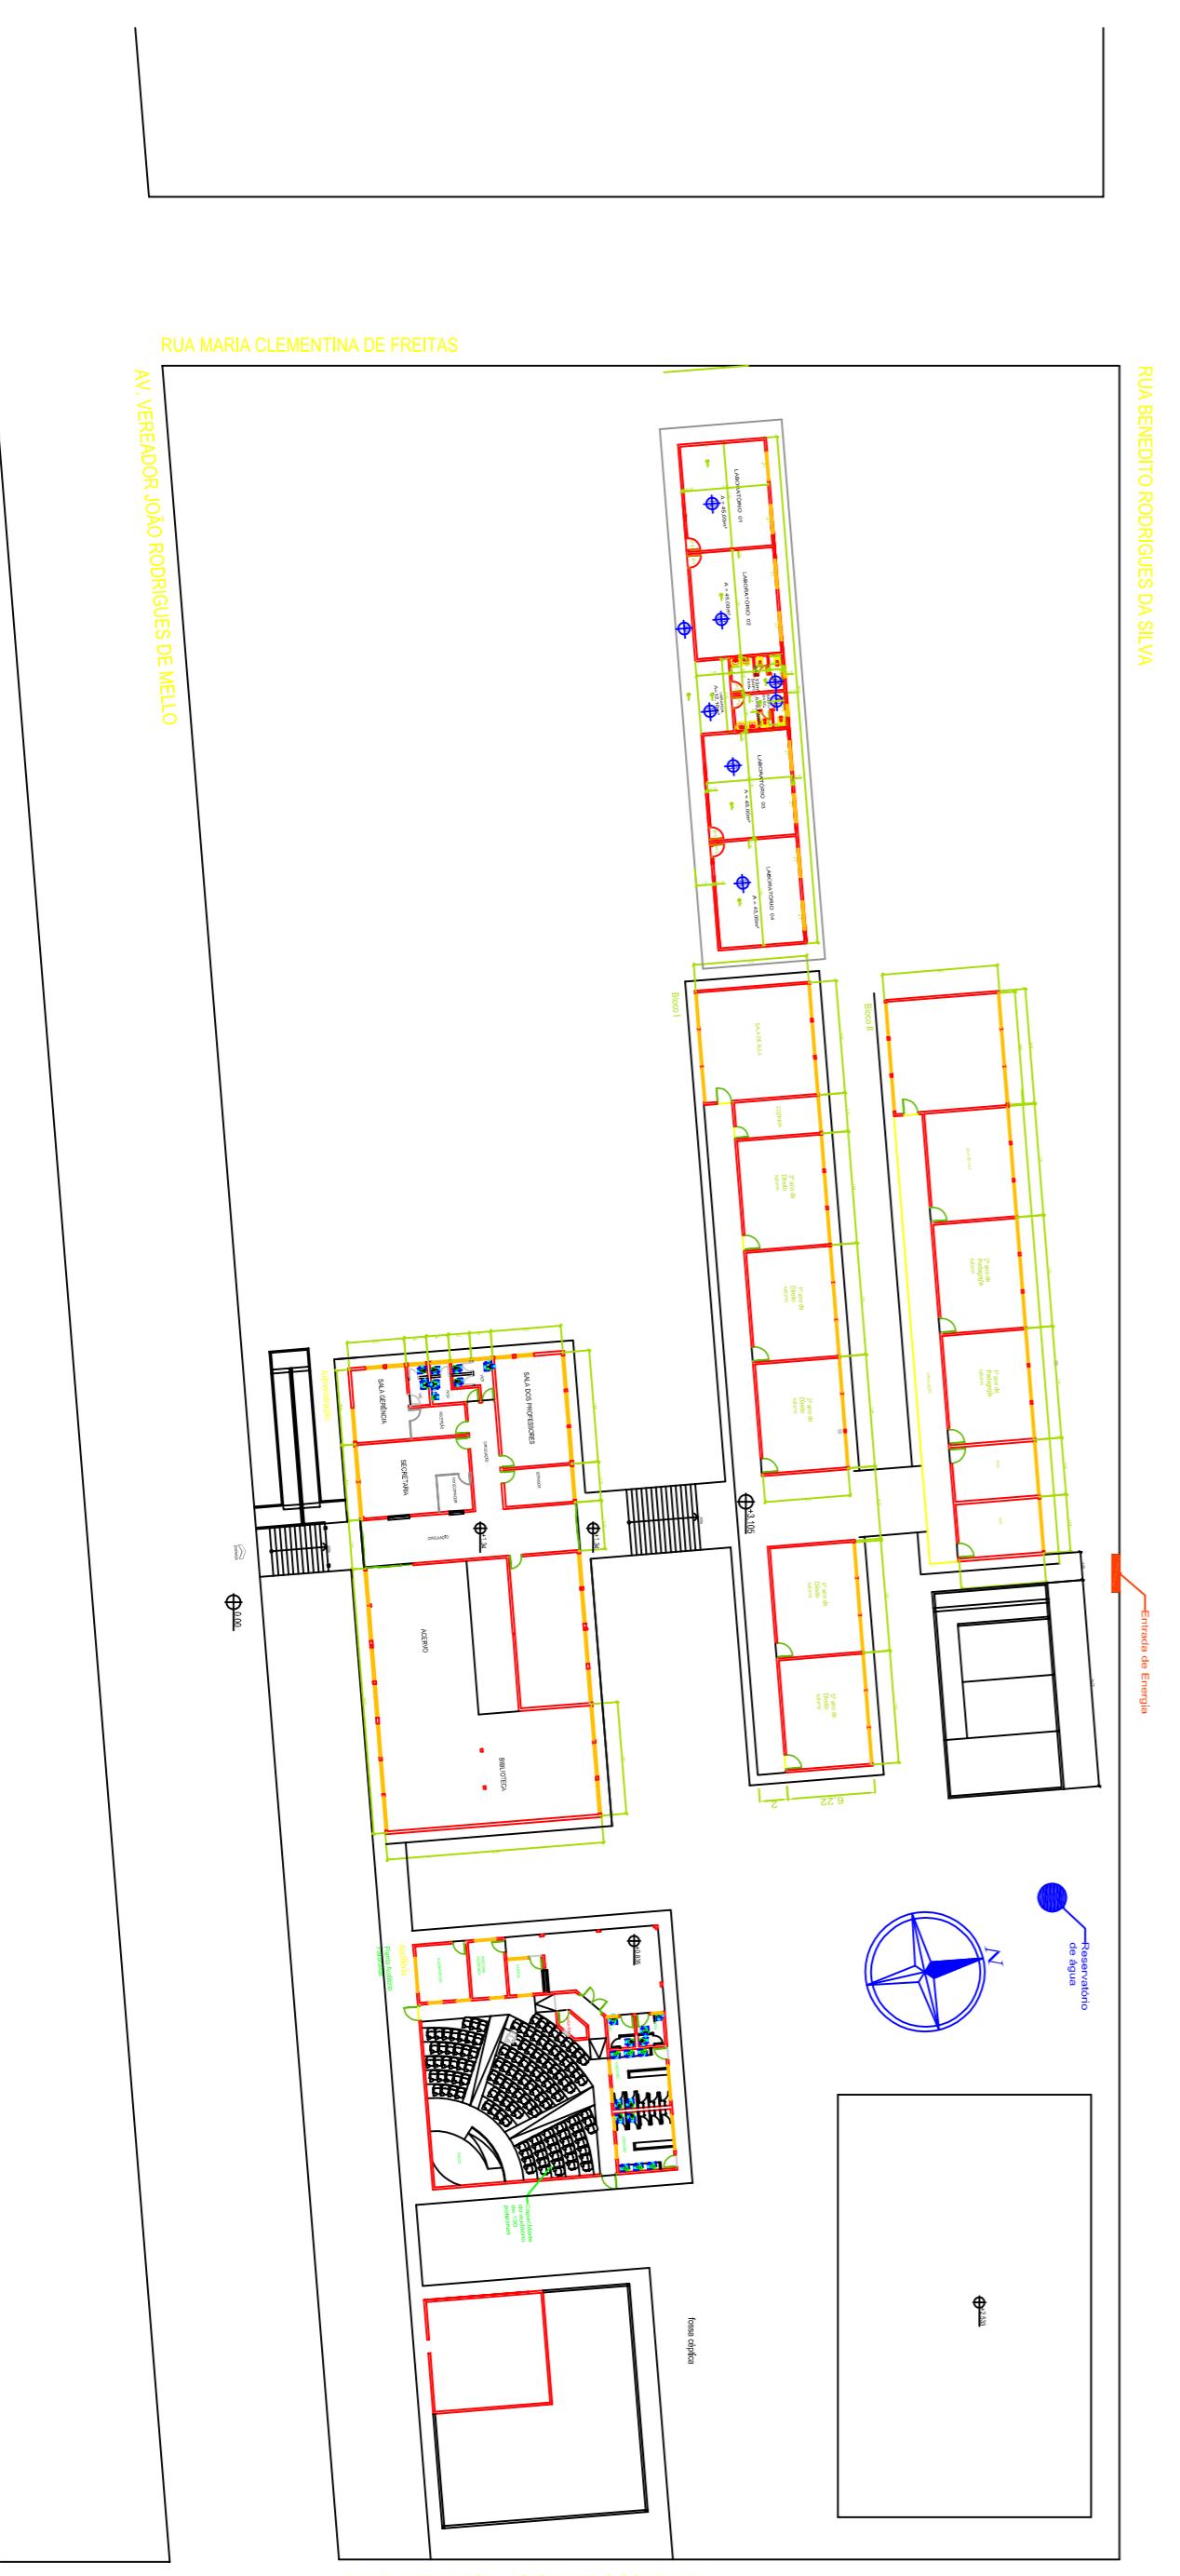

PORTAS EM CHAPA VINCADA

TABELA DE REVESTIMENTOS

REVESTIMENTO	PISO	TELO	ESQUADRIAS
1- LATEX	1- GRANULITE	1- LATEX	1- FERRO
2- AZULEJO DESSEMPENADO			
3- CERAMICO			

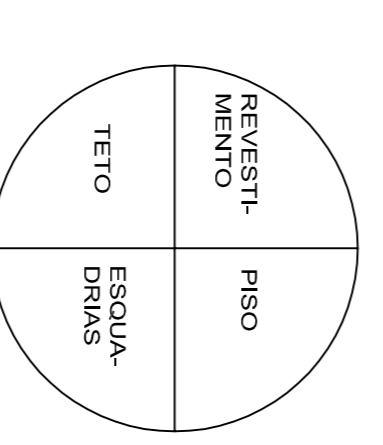


TABELA DE ESQUADRIAS

JANELAS (DE FERRO)	PORTAS (DE FERRO)					
TIPO	ALTURA(m)	LARGURA (m)	PEITORIL(m)	TIPO	ALTURA(m)	LARGURA(m)
J1	1,70	2,00	1,10	P1	2,10	0,80
J2	1,10	1,00	1,71	P2	2,10	0,70

ESCALAS INDICADAS

UNIVERSIDADE FEDERAL DO PARANÁ
UNIDADE UNIVERSITÁRIA DE PARANAÍBA
 CENTRO DE PESQUISA DA PÓS-GRADUAÇÃO
 ARQUITETURA

PROJETO COMPLETO

UNICA