



Corte A-A
escala 1:50

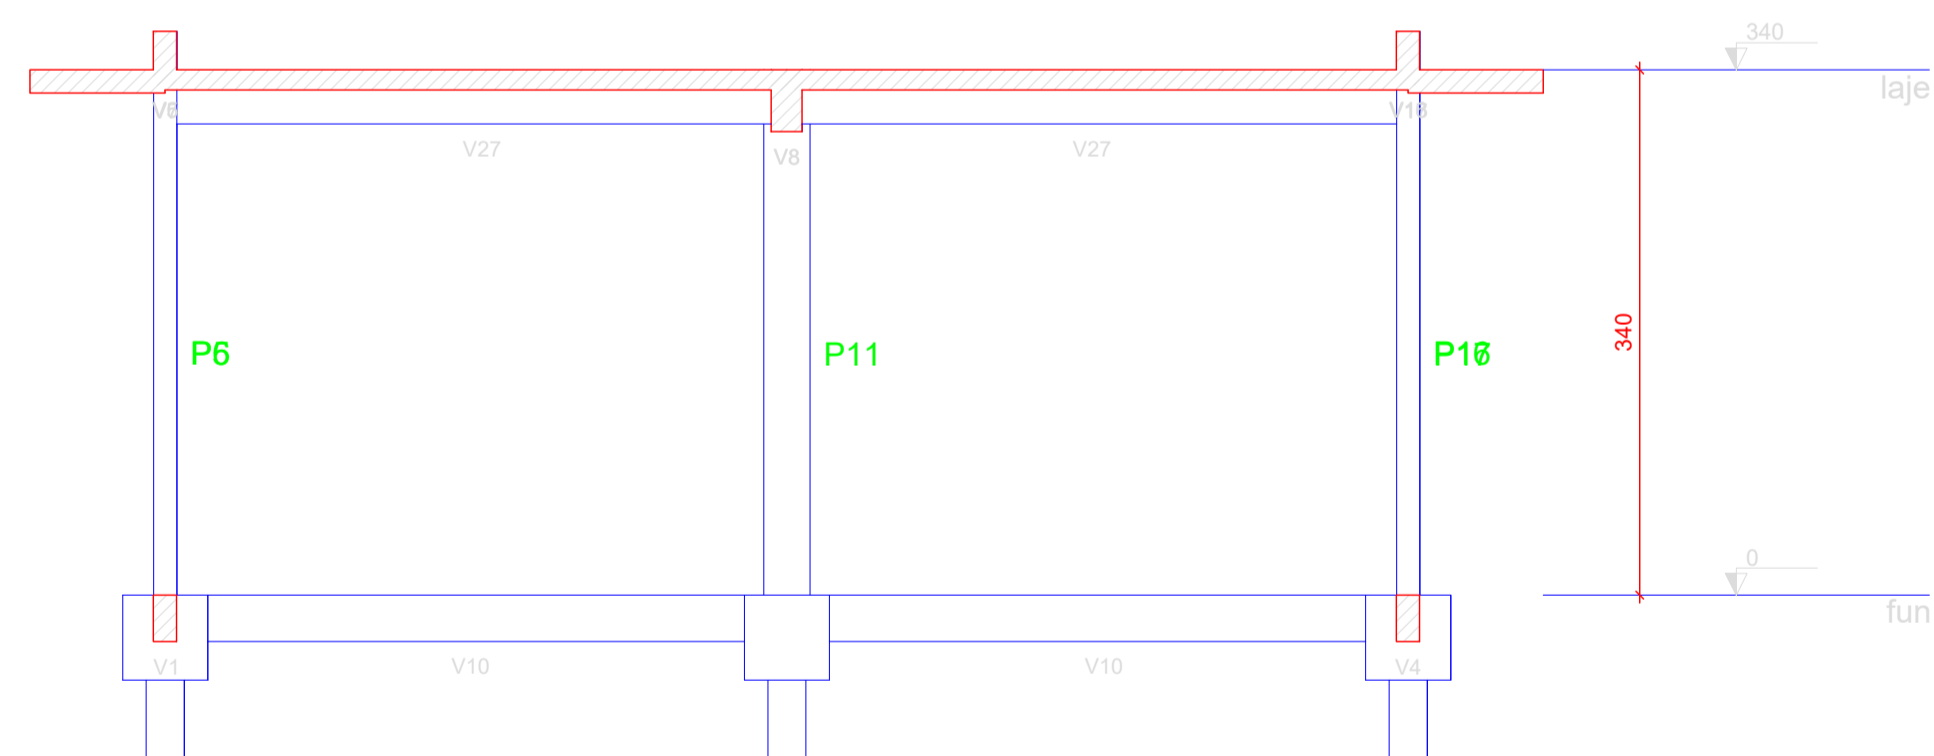

Corte B-B
escala 1:50

		CLIENTE: UNIVERSIDADE ESTADUAL DE MATO GROSSO DO SUL
TÍTULO: Herbário - Mundo Novo		PROJETO: ESTRUTURAL
LOCAL: BR 163 MUNDO NOVO - MS		
AUTOR DO PROJETO: WAGNER LUIZ MANARA - CREA 27.190/D		PROPRIETÁRIO: _____
RESPONSÁVEL TÉCNICO: _____		UNIVERSIDADE ESTADUAL DE MATO GROSSO DO SUL CNPJ: 86.891.363/0001-80
REFERÊNCIA: CORTES		FOLHA Nº / AP 11 / 11
ESCALA: INDICADAS	UNIDADE: METRO	ARQUIVO: Estrutural Completo
DATA: MAR/2020	DESENHO: TIAGO	REVISÃO: ROD
		VISTO: _____