



Corte A-A
escala 1:50

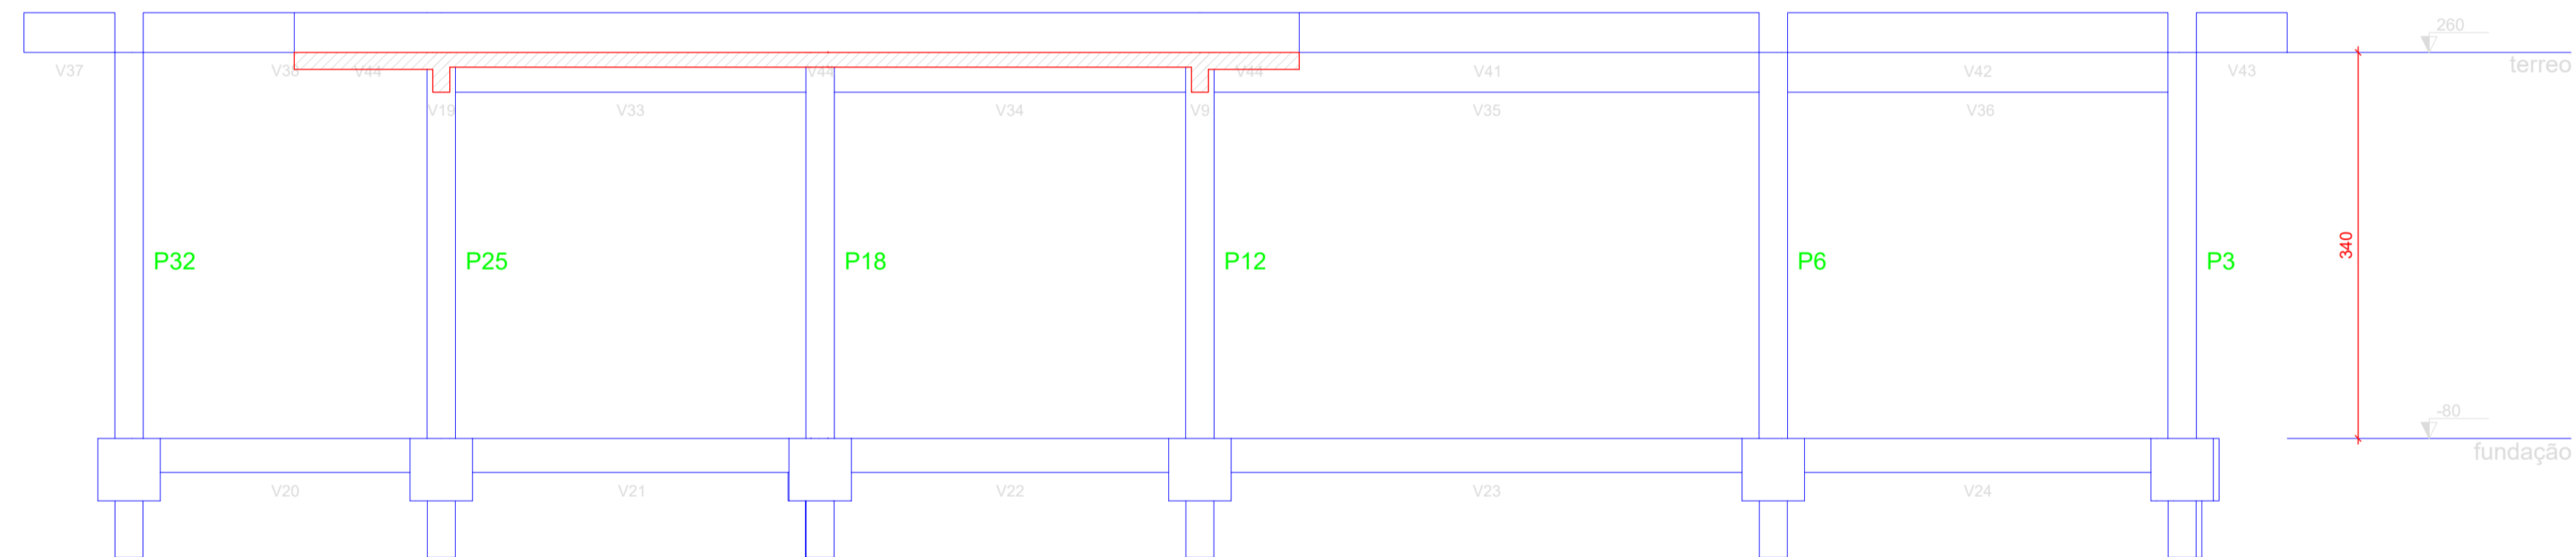

Corte B-B
escala 1:50

		CLIENTE: UNIVERSIDADE ESTADUAL DE MATO GROSSO DO SUL	
TÍTULO: Laboratório de Solos - Mundo Novo		PROJETO: ESTRUTURAL	
LOCAL: BR 163 MUNDO NOVO - MS			
AUTOR DO PROJETO: WAGNER LUIZ MANARA - CREA 27.190/D		PROPRIETÁRIO:	
RESPONSÁVEL TÉCNICO:		UNIVERSIDADE ESTADUAL DE MATO GROSSO DO SUL CNPJ: 86.891.363/0001-80	
REFERÊNCIA: CORTES			FOLHA Nº / AP: ARQ-AP 18/18
ESCALA: INDICADAS	UNIDADE: METRO	ARQUIVO: Estrutural Completo	DATA: MAR/2020 DESENHO: TIAGO REVISÃO: ROD VISTO: