
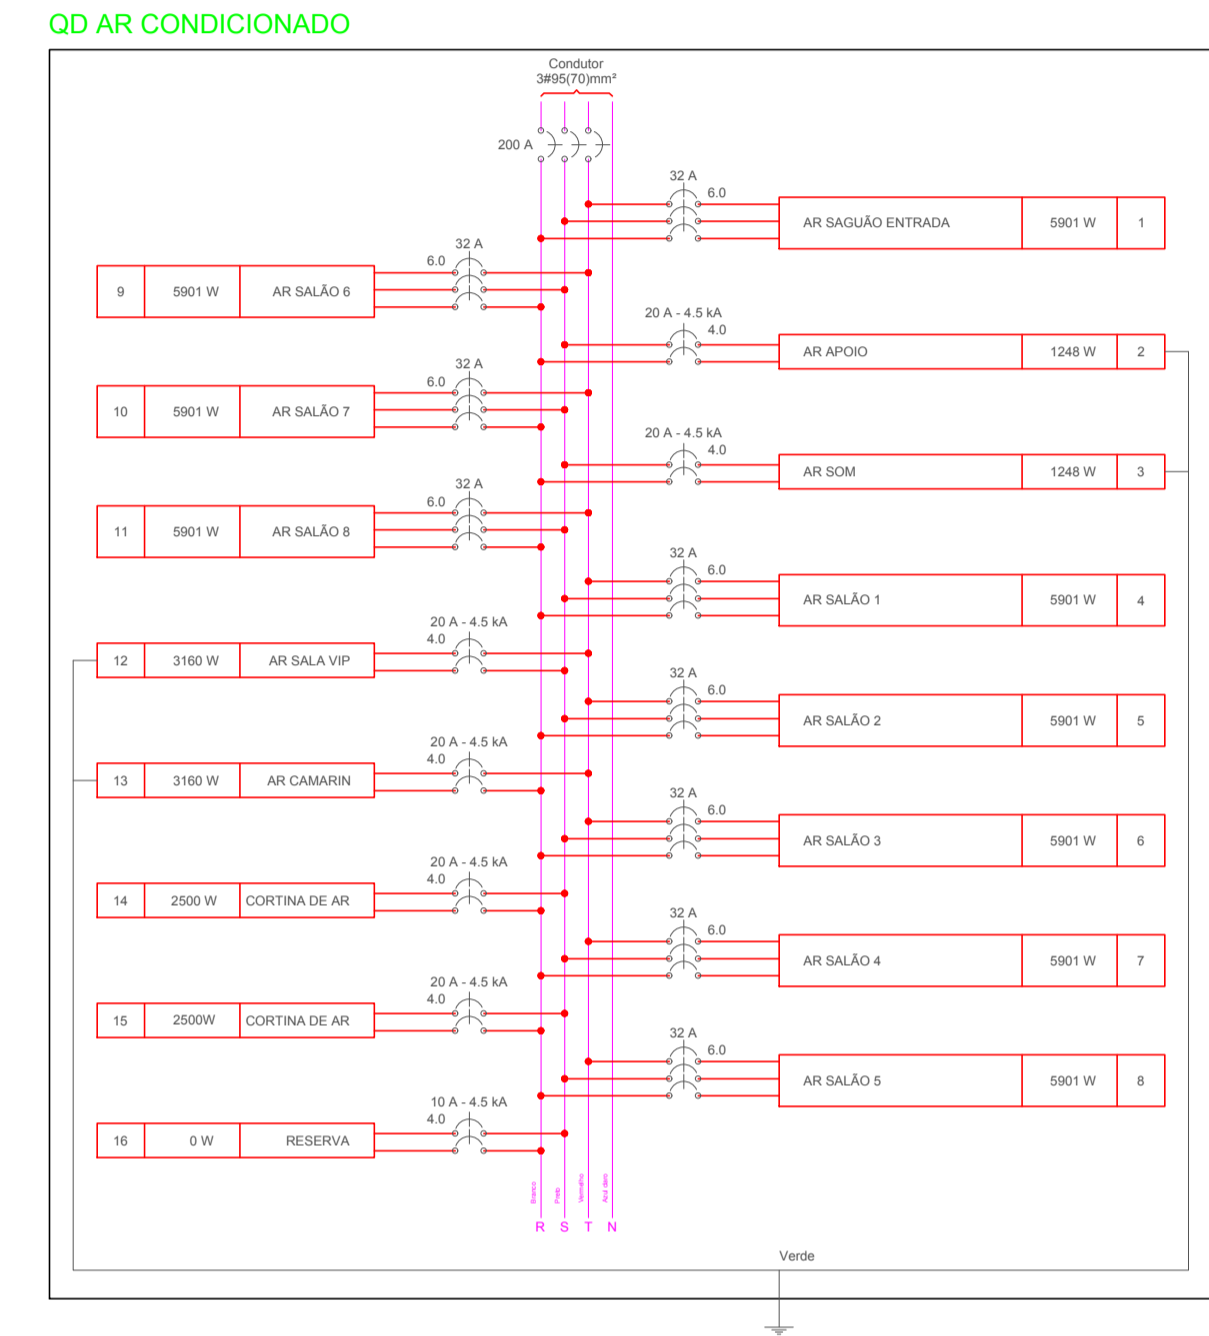


ANEXO IV.D - PROJETO ELÉTRICO - PONTOS DE AR CONDICIONADO - CONCORRÊNCIA Nº 001/2018

Legenda		Legenda de condutos	
	Quadro de distribuição		Teto
	Tomada alta acima de 2,00m		Alta
			Média
			Baixa
			Piso
			Electrocalha

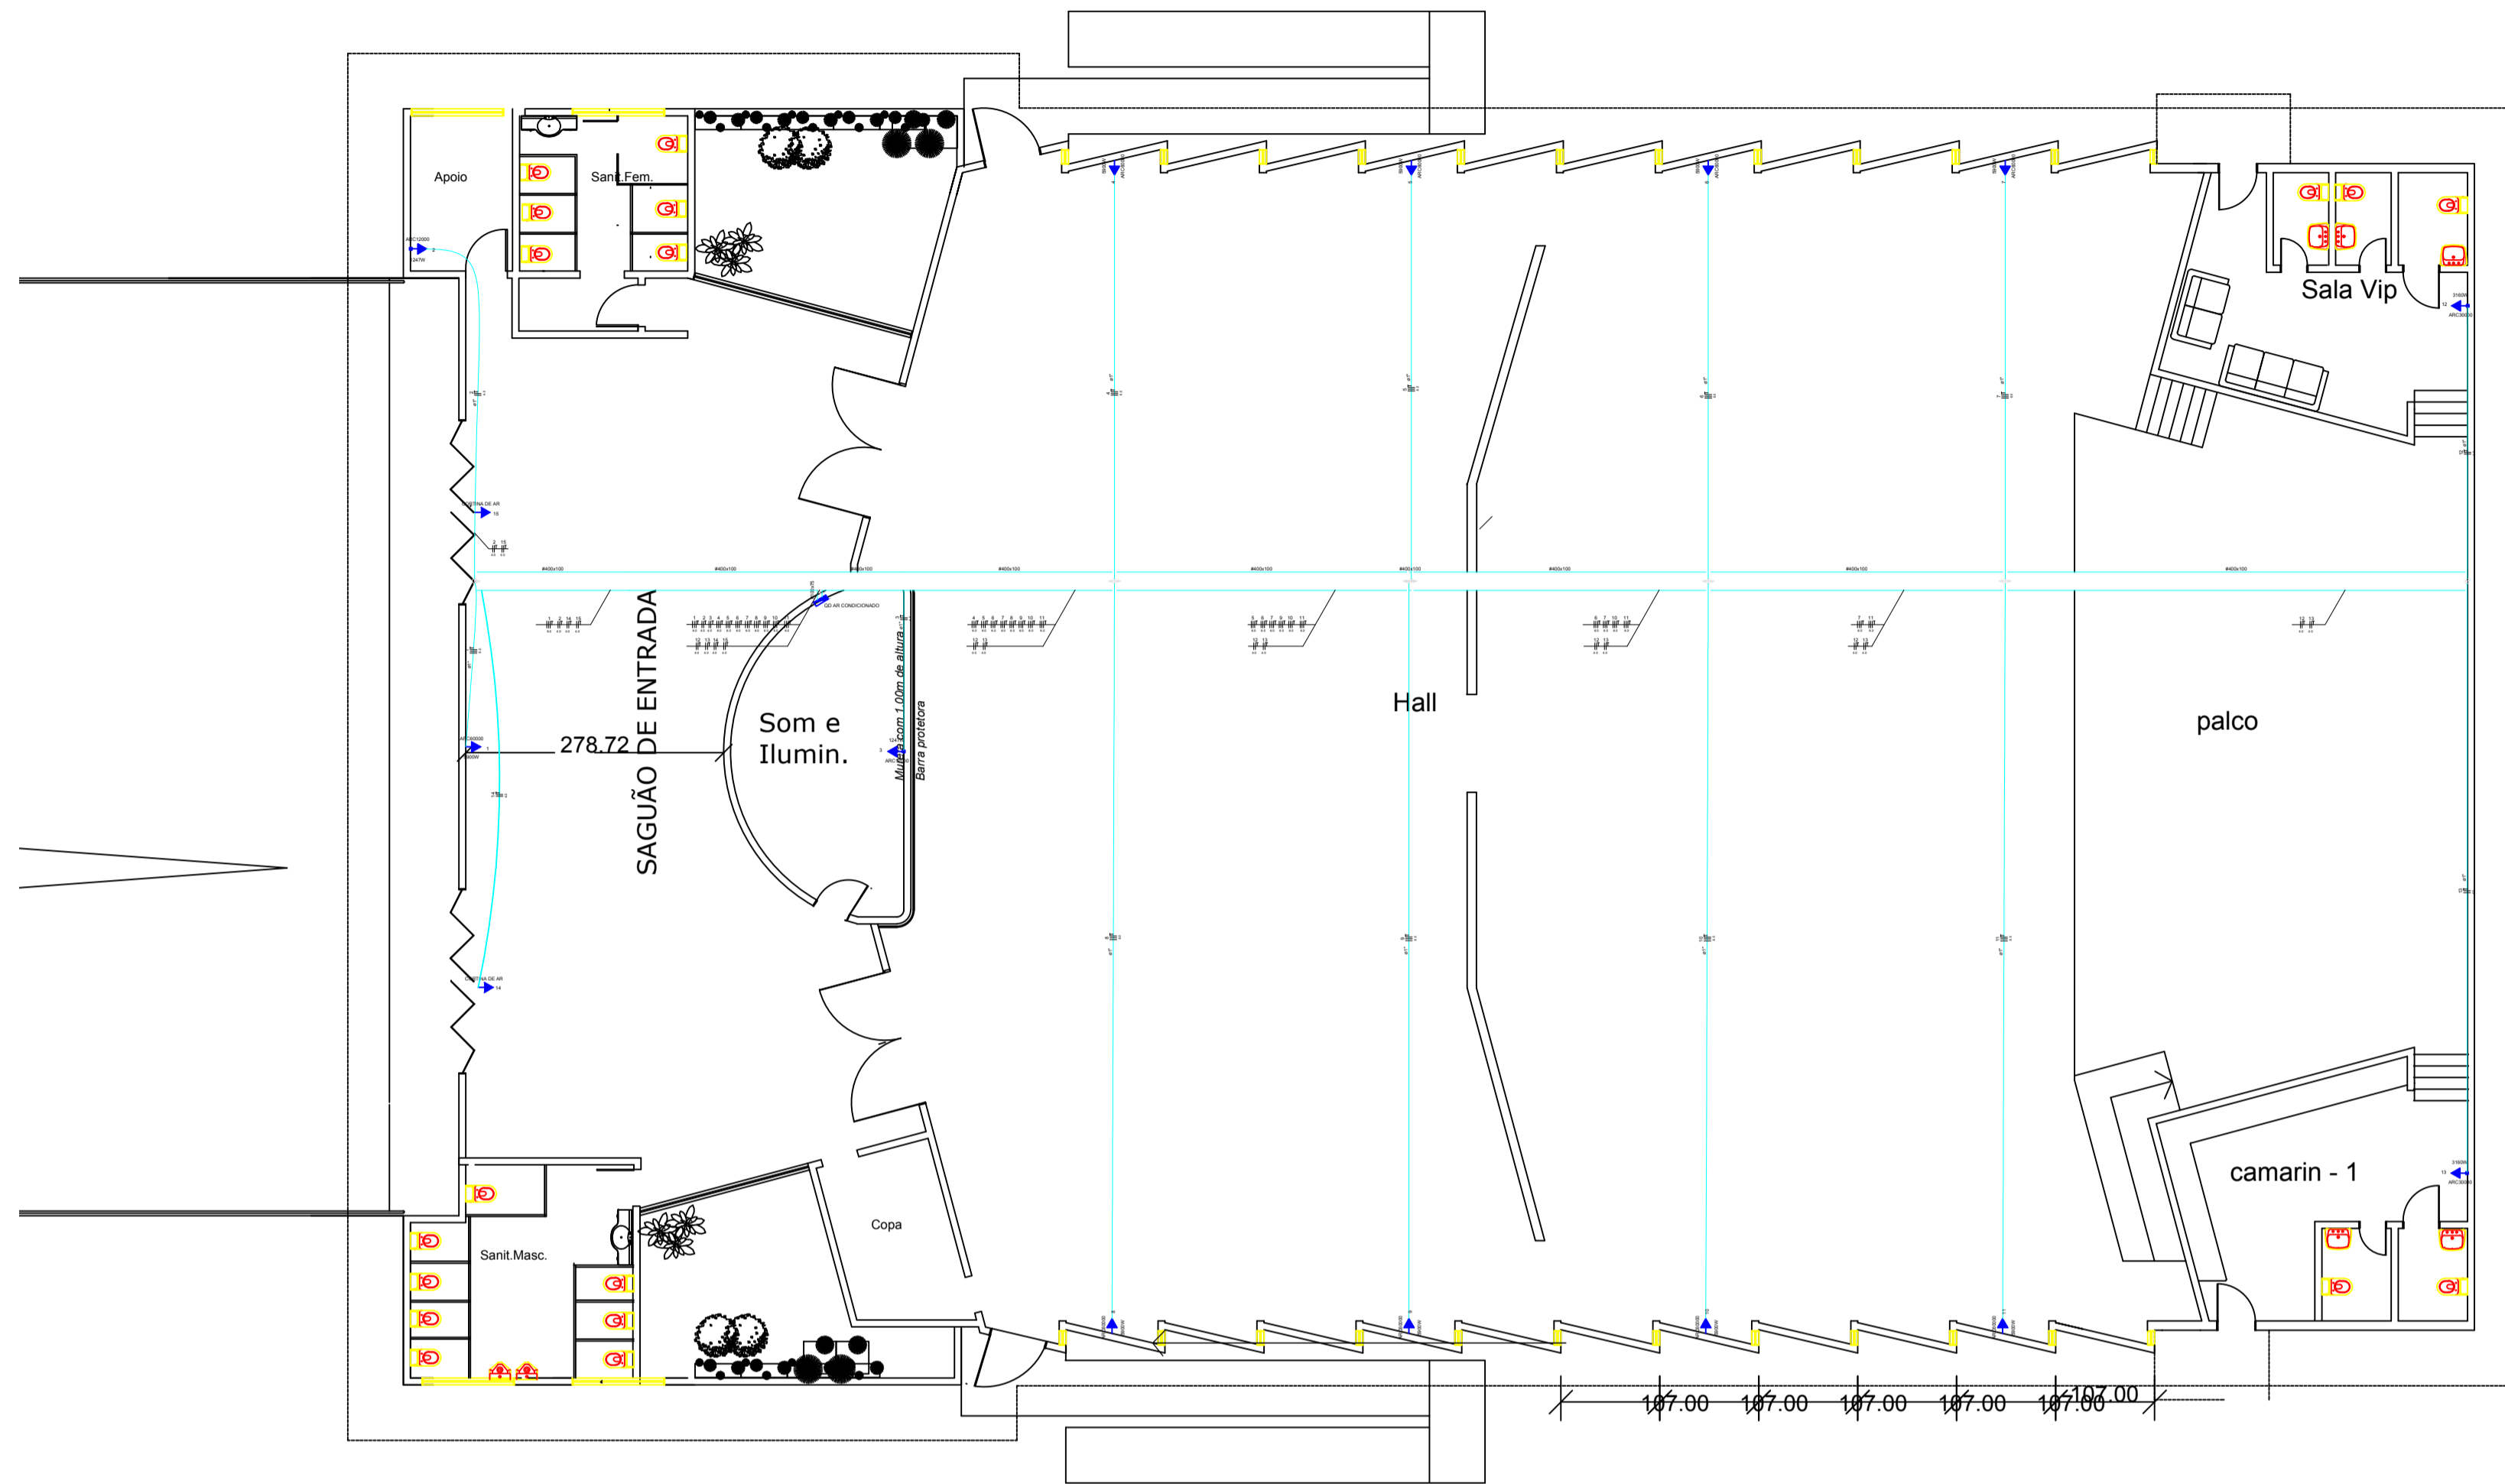

Quadro de Cargas (QD1)																				
Circuito	Descrição	Esquema	Método de inst.	Tensão (V)	Pot. total. (VA)	Pot. total. (W)	Fases	Pot. - R (W)	Pot. - S (W)	Pot. - T (W)	FCT	FCA	In' (A)	Ip (A)	Seção (mm2)	Ic (A)	Disj (A)	dV parc (%)	dV total (%)	Status
1	AR SAGUÃO ENTRADA	3F	B1	220 V	6556	5901	R+S+T	1967	1967	1967	1.00	1.00	17.2	17.2	6.0	21.0	32	0.00	0.00	OK
2	AR APOIO	F+F+T	B1	220 V	1386	1248	R+S	624	624		1.00	0.80	7.9	6.3	4.0	24.0	20	0.81	0.81	OK
3	AR SOM	F+F+T	B1	220 V	1386	1248	R+S	624	624		1.00	0.80	7.9	6.3	4.0	24.0	20	0.30	0.30	OK
4	AR SALÃO 1	3F	B1	220 V	6556	5901	R+S+T	1967	1967	1967	1.00	1.00	17.2	17.2	6.0	21.0	32	0.00	0.00	OK
5	AR SALÃO 2	3F	B1	220 V	6556	5901	R+S+T	1967	1967	1967	1.00	1.00	17.2	17.2	6.0	21.0	32	0.00	0.00	OK
6	AR SALÃO 3	3F	B1	220 V	6556	5901	R+S+T	1967	1967	1967	1.00	1.00	17.2	17.2	6.0	21.0	32	0.00	0.00	OK
7	AR SALÃO 4	3F	B1	220 V	6556	5901	R+S+T	1967	1967	1967	1.00	1.00	17.2	17.2	6.0	21.0	32	0.00	0.00	OK
8	AR SALÃO 5	3F	B1	220 V	6556	5901	R+S+T	1967	1967	1967	1.00	1.00	17.2	17.2	6.0	21.0	32	0.00	0.00	OK
9	AR SALÃO 6	3F	B1	220 V	6556	5901	R+S+T	1967	1967	1967	1.00	1.00	17.2	17.2	6.0	21.0	32	0.00	0.00	OK
10	AR SALÃO 7	3F	B1	220 V	6556	5901	R+S+T	1967	1967	1967	1.00	1.00	17.2	17.2	6.0	21.0	32	0.00	0.00	OK
11	AR SALÃO 8	3F	B1	220 V	6556	5901	R+S+T	1967	1967	1967	1.00	1.00	17.2	17.2	6.0	21.0	32	0.00	0.00	OK
12	AR SALA VIP	F+F+T	B1	220 V	3511	3160	S+T		1580	1580	1.00	1.00	16.0	16.0	4.0	24.0	20	0.00	0.00	OK
13	AR CAMARIN	F+F+T	B1	220 V	3511	3160	R+T	1580		1580	1.00	1.00	16.0	16.0	4.0	24.0	20	0.00	0.00	OK
14	CORTINA DE AR	F+F+T	B1	220 V	2500	2500	R+S	1250	1250		1.00	1.00	11.3	11.3	4.0	24.0	20	0.00	0.00	OK
15	CORTINA DE AR	F+F+T	B1	220 V	2500	2500	R+S	1250	1250		1.00	1.00	11.3	11.3	4.0	24.0	20	0.00	0.00	OK
16	RESERVA	F+F	B1	220 V	0	0	R+S				1.00	1.00	0.0	0.0	4.0	24.0	10	0.00	0.00	OK
TOTAL					73798	66925	R+S+T	23031	23031	20863										

PONTOS DE AR CONDICIONADOS

ENDEREÇO:
ROD. MS-270 (Dourados-Ithaum) km 12 Dourados - MS - CEP 79804-970

AGÊNCIA

PROPRIETÁRIO: UEMS

AUTOR DO PROJETO:
DEUZIM DA SILVA MACHADO JUNIOR

RESPONSÁVEL OBRA:

DEUZIM DA SILVA MACHADO JUNIOR

TIPO DE PROJETO

ASSUNTO:

DATA: 20/10/2017 ESCALA: 1:175 REVISÃO: 00 NOME DO ARQUIVO: FOLHA: 03/06

REV.	DATA	DESCRIÇÃO	VISTO

03/06