
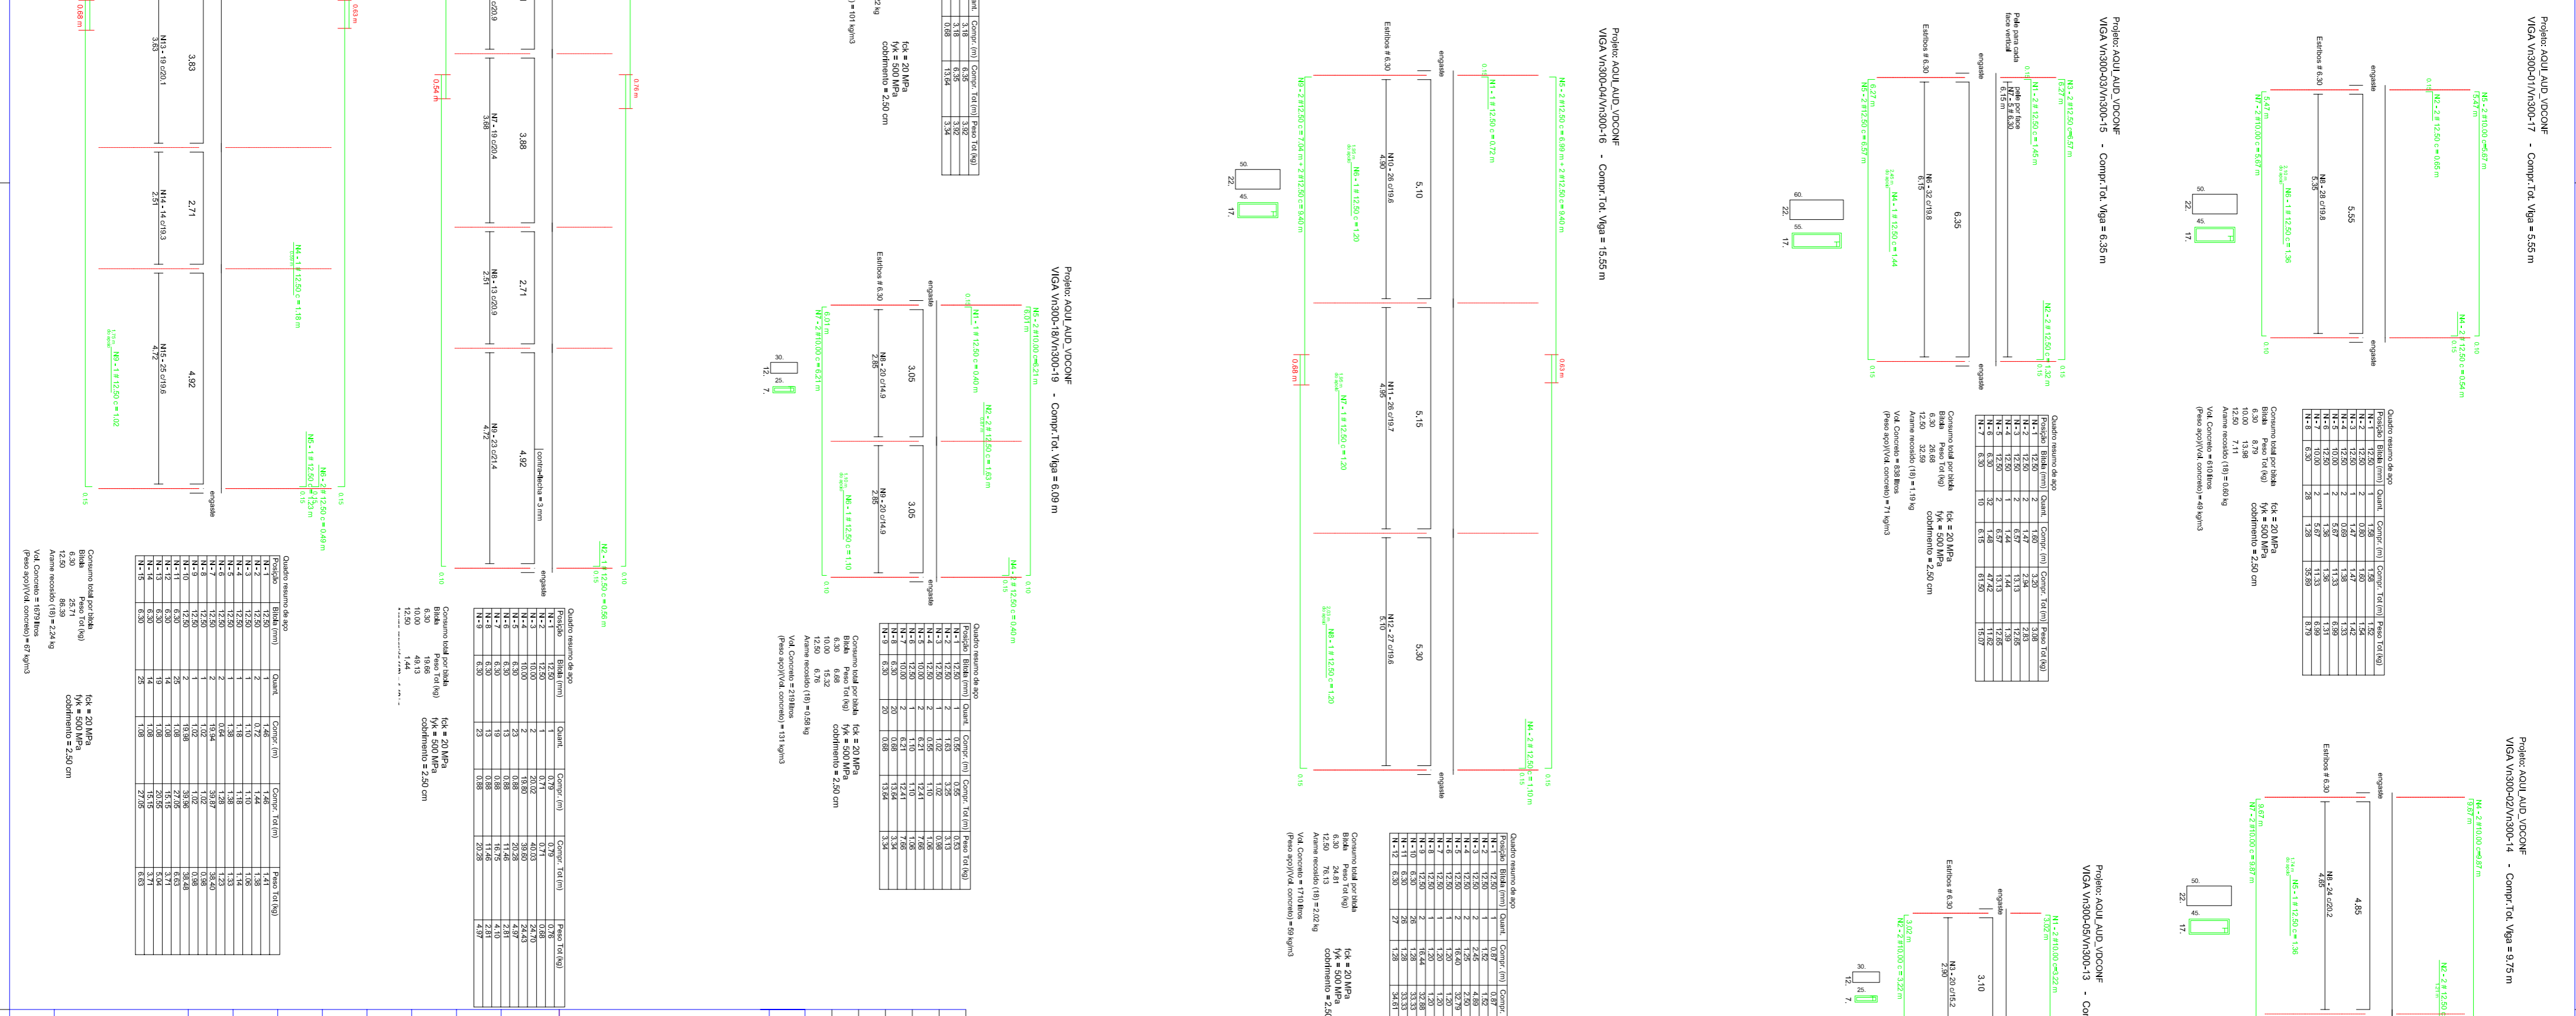


# PLANTA DE FORMAS - N300

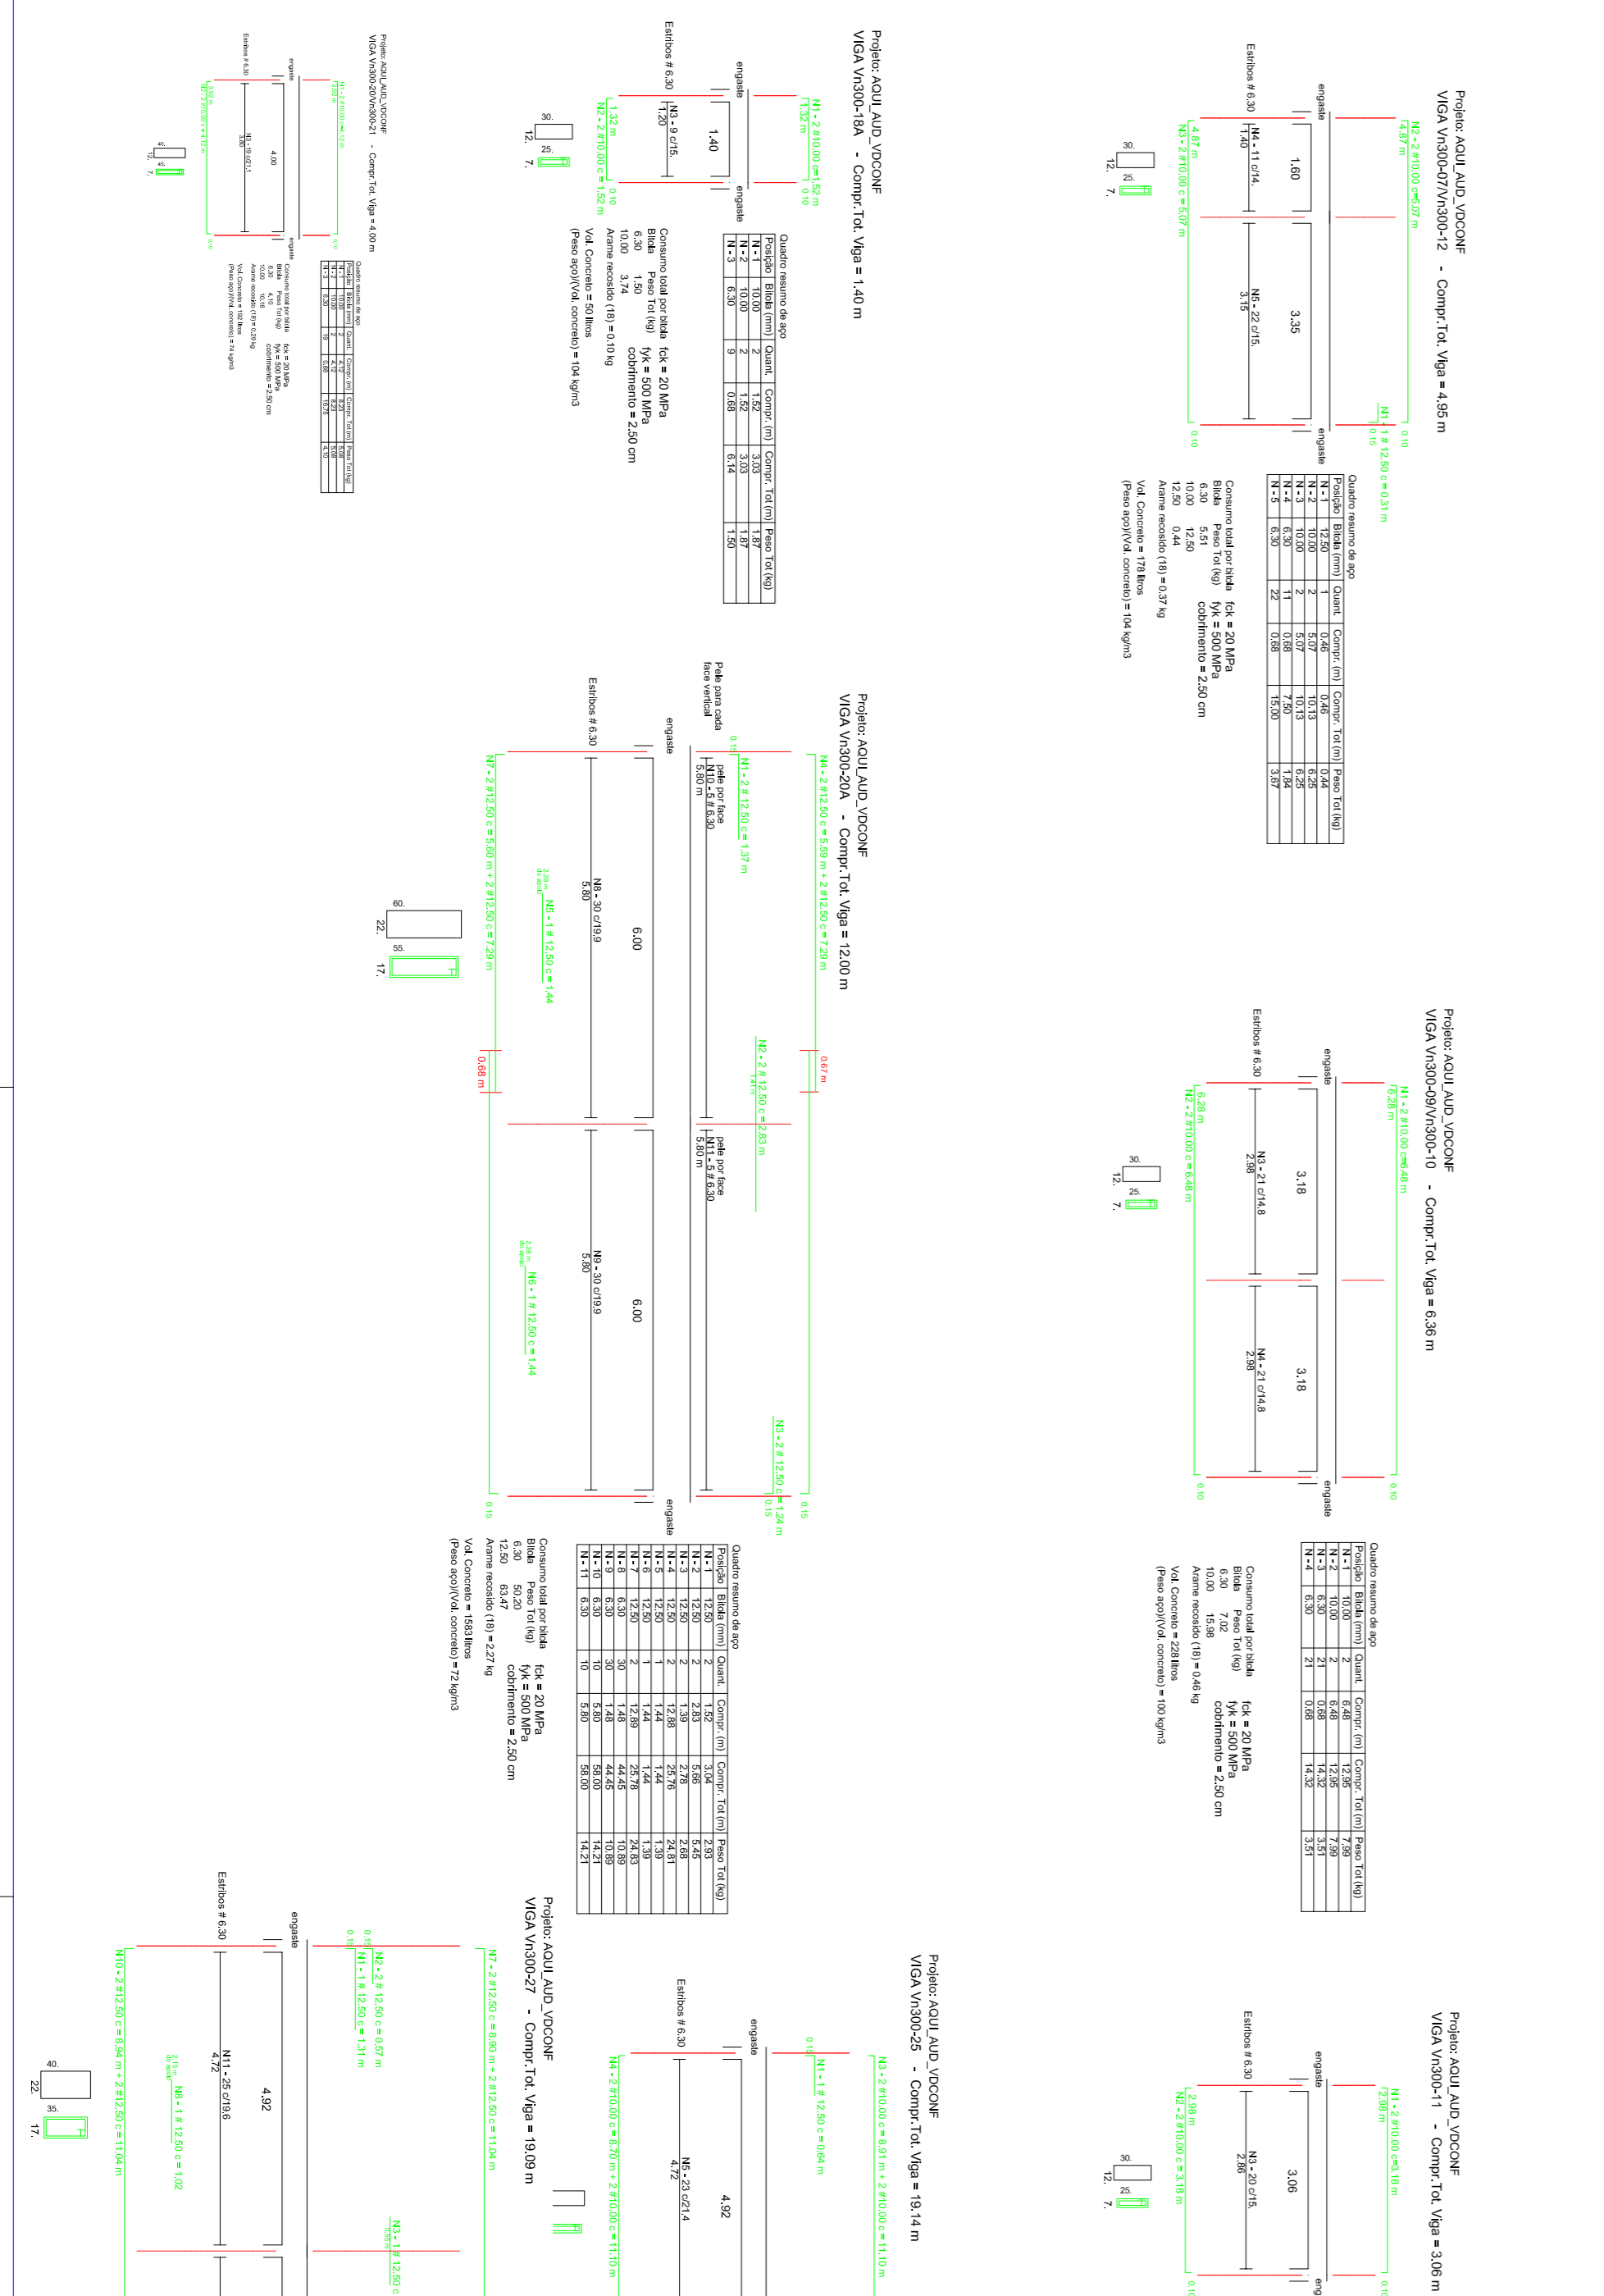

**UNIVERSIDADE ESTADUAL DE MATO GROSSO DO SUL**

**OBRA: CONSTRUÇÃO DE AUDITÓRIO E SALAS DE VIDEO-CONFERENCIA**

LOCAL: UNIDADE UNIVERSITÁRIA DE AQUIDAUANA - UUEMS  
RODOVIA AQUIDAUANA/UEMS - KM.12 - AQUIDAUANA/MS

TÍTULO: OBRA: CONSTRUÇÃO DE AUDITÓRIO E SALAS DE VIDEO-CONFERENCIA

DATA: \_\_\_\_\_

**REVISÃO**

N.º	DESCRIÇÃO	RESP.	DATA
01	NBR-6118		
02	CONFIRMAR MEDIDAS NA OBRA		
03			
04			
05			

**REFERENCIA:** DEPLAUMENTO DE VIGAS NÍVEL 300  
PLANTA DE FORMA DE VIGAS N300

**REVISÃO:** EXISTENTE  
REVISÃO  
CONSTRUÇÃO  
ARQUITETAL

