



CENTRO DE PÓS-GRADUAÇÃO EM AGRONOMIA PLANTA ELÉTRICA - DISTRIBUIÇÃO PELA LAJE


Escala 1:50

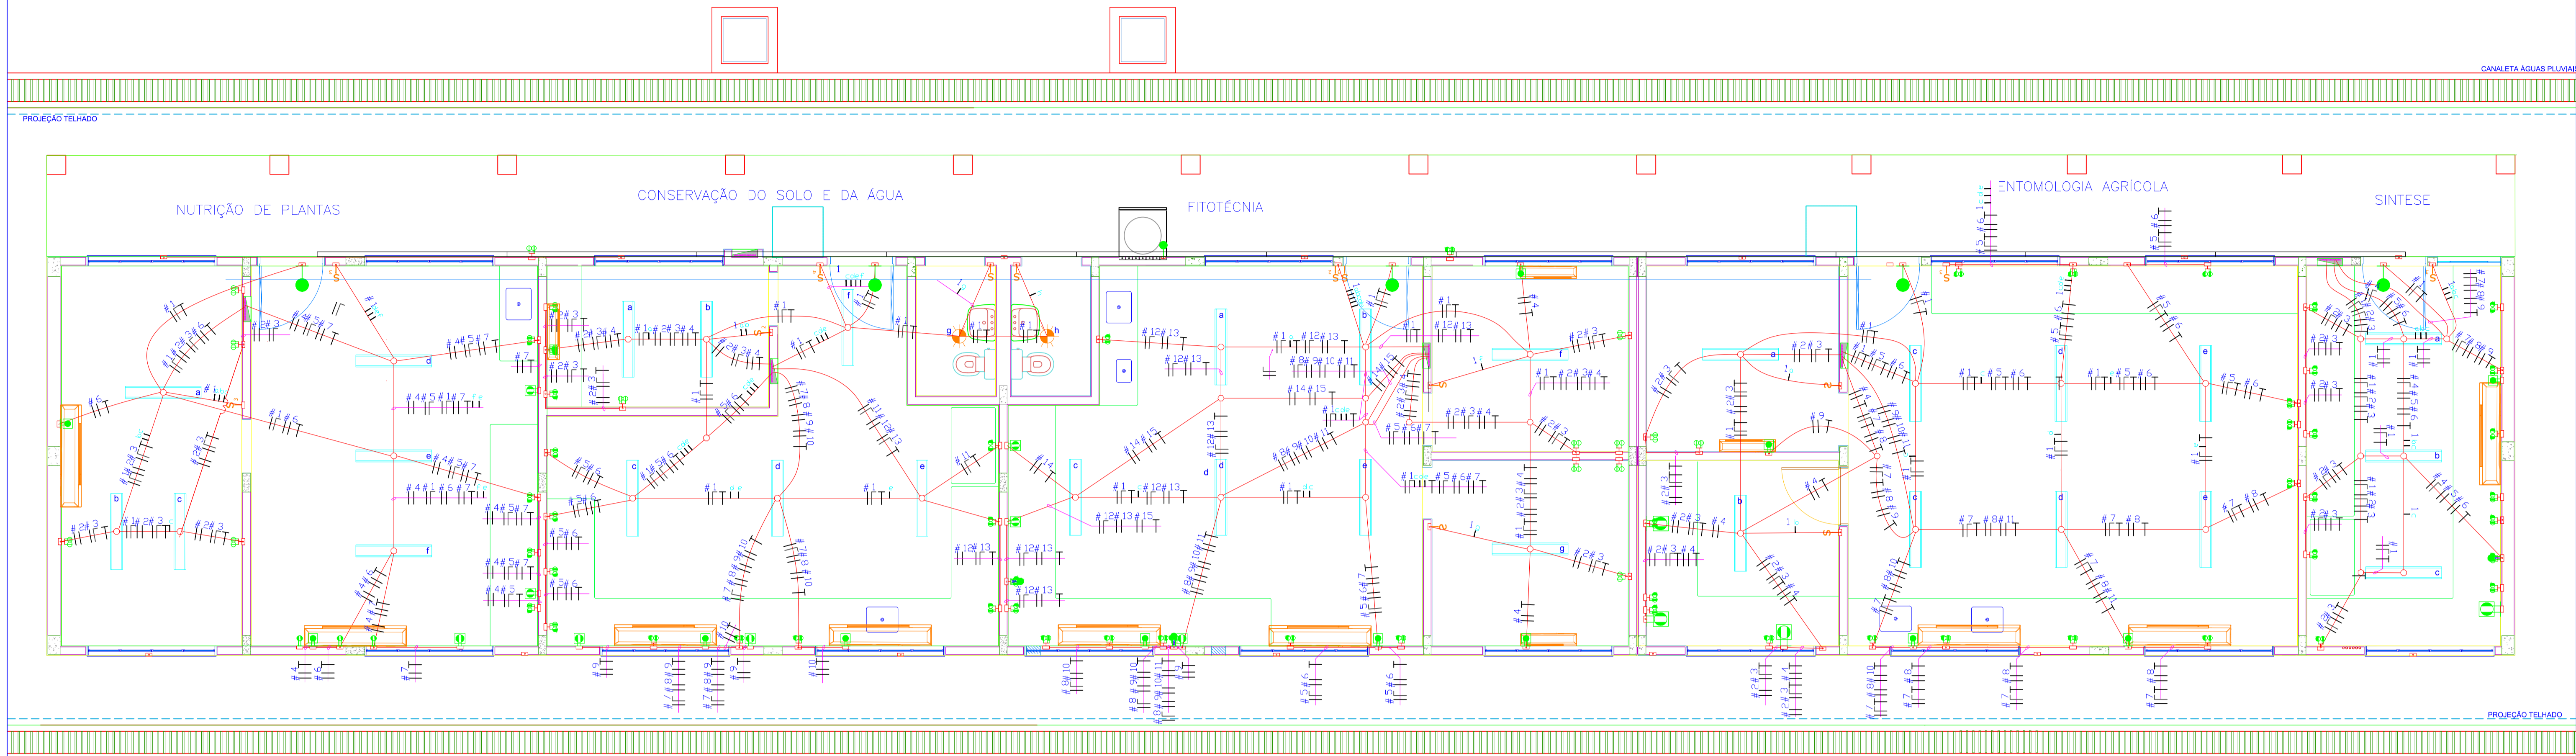

CENTRO DE PÓS-GRADUAÇÃO EM AGRONOMIA PLANTA ELÉTRICA - LOCAÇÃO TOMADAS: ELÉTRICA LÓGICA E TELEFÔNICA

Escala 1:75

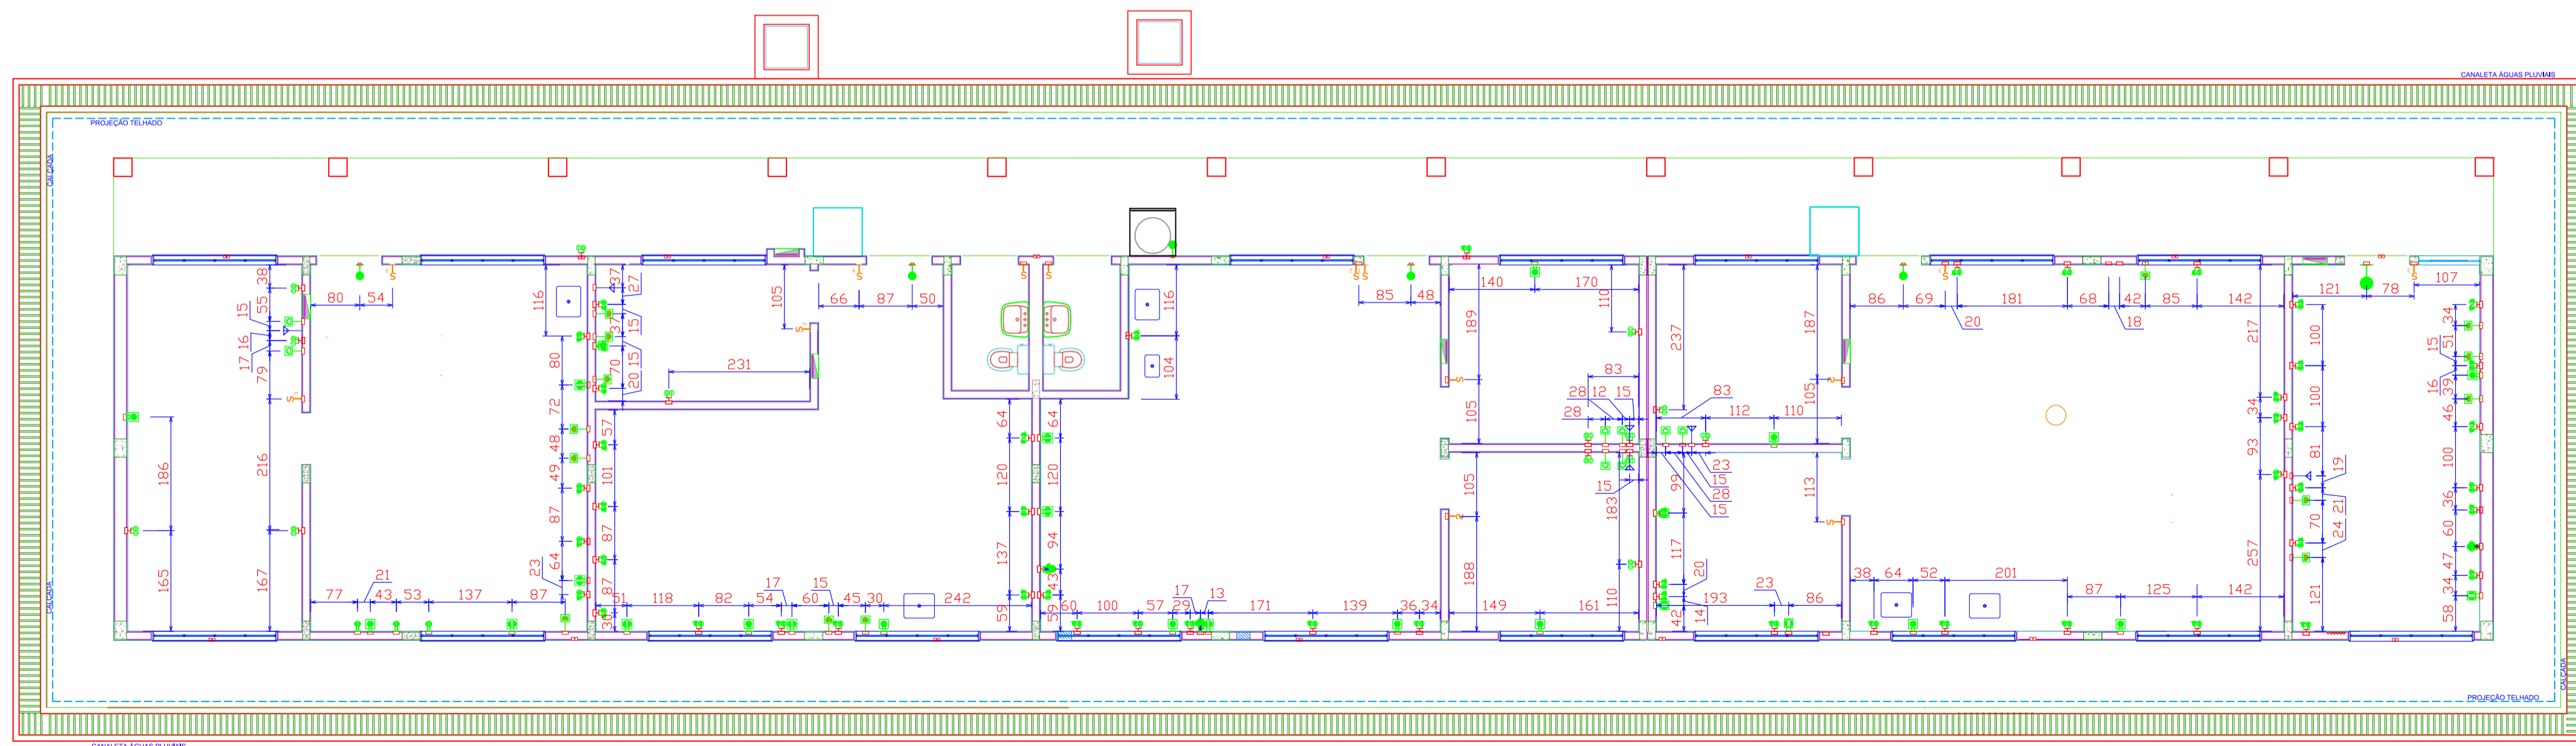

	CLIENTE UNIVERSIDADE ESTADUAL DE MATO GROSSO DO SUL	PROJETO ELÉTRICO	
	TÍTULO CENTRO DE PÓS-GRADUAÇÃO EM AGRONOMIA		
LOCAL: Rod. Aquidauana - UEMS Km. 12 Aquidauana - MS			
AUTOR DO PROJETO: WAGNER LUIZ MANARA - CREA 27.190/D		PROPRIETÁRIO: UNIVERSIDADE ESTADUAL DE MATO GROSSO DO SUL CNPJ : 86.911.363/0001-80	
REFERÊNCIA: PROJETO: CENTRO DE PÓS-GRADUAÇÃO EM AGRONOMIA PLANTA DE DISTRIBUIÇÃO ELÉTRICA DOS CIRCUITOS			FOLHA Nº/TP ARQ-AP 03/06
ESCALA INDICADAS	UNIDADE METRO	ARQUIVO: AQUIL_CPOS-AGRO-_-ELE-PE-_-R01	DATA: 16/09/2013
		DESENHO: WAGNER	REVISÃO: R00
		VISTO	VISTO