


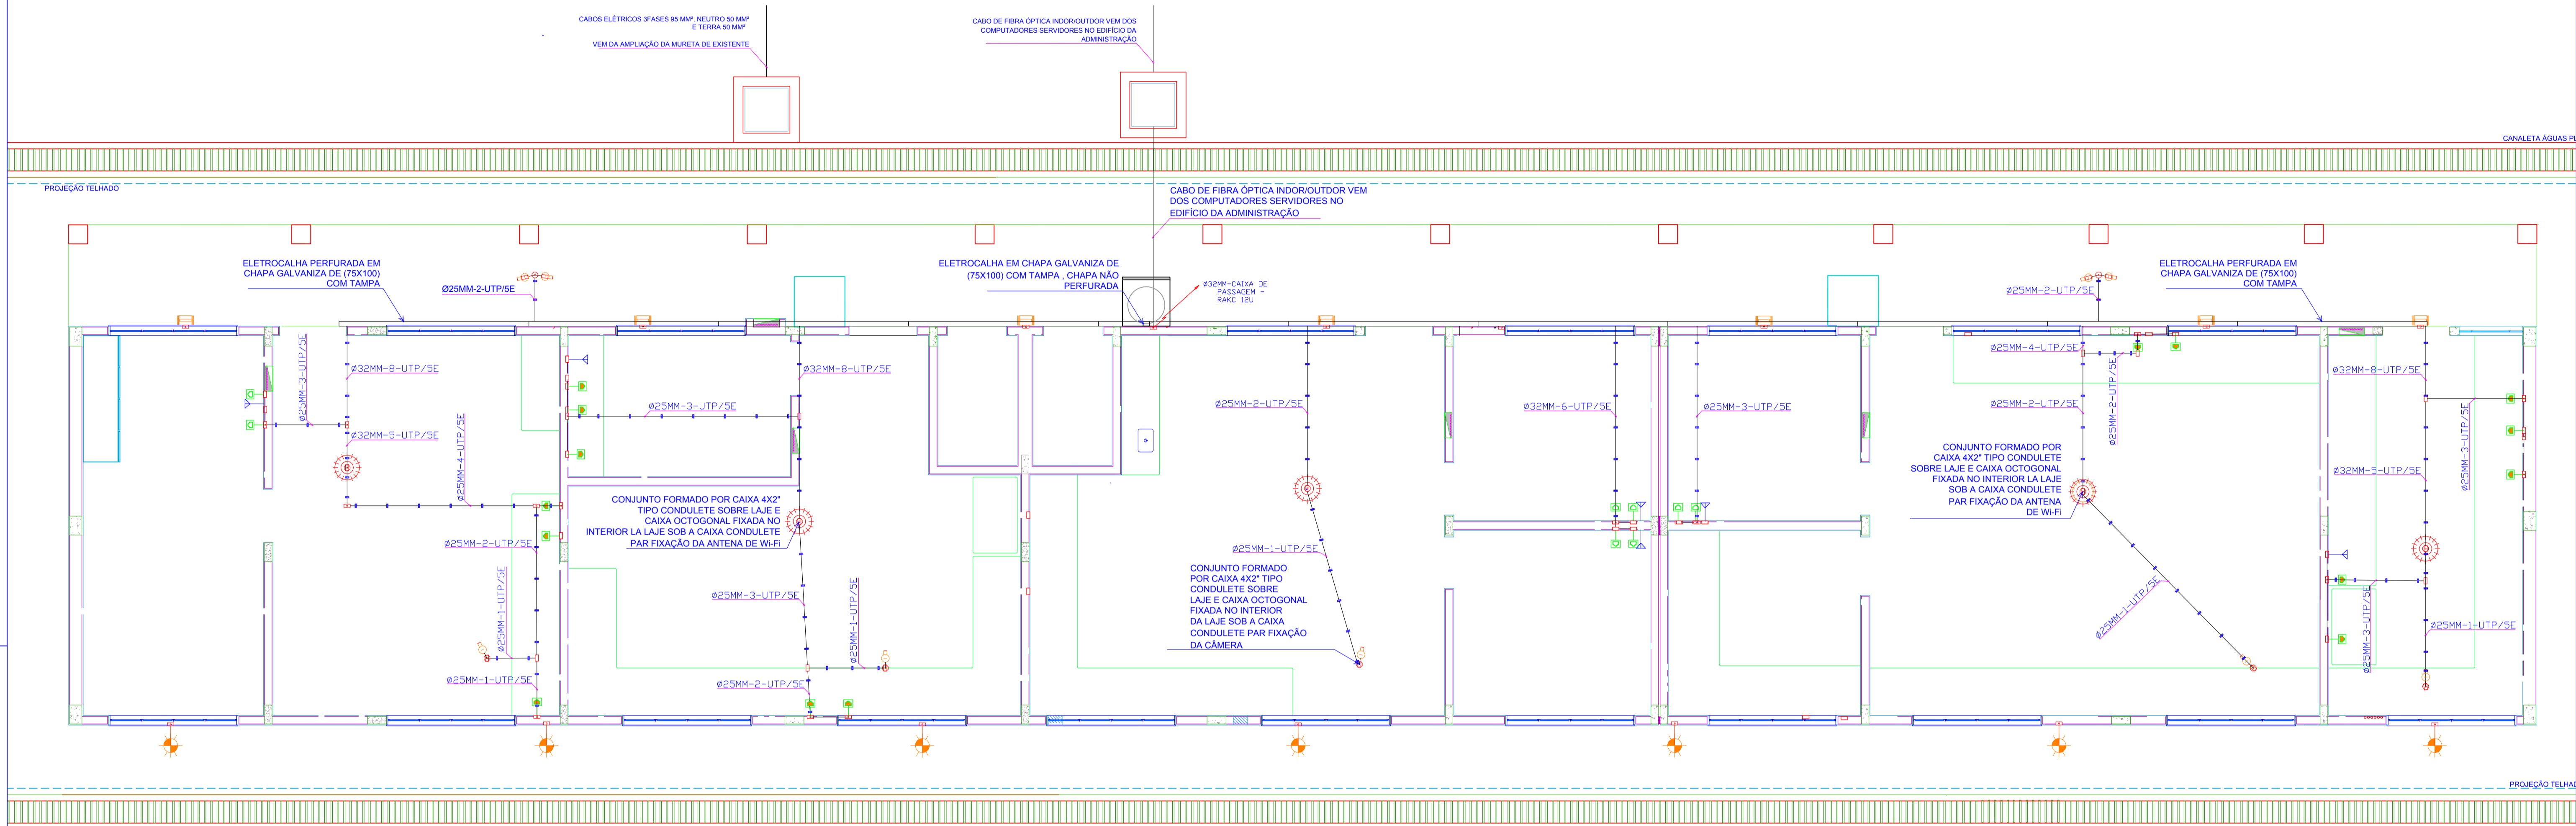



CENTRO DE PÓS-GRADUAÇÃO EM AGRONOMIA PLANTA LÓGICA E TELEFÔNICA - DISTRIBUIÇÃO SOBRE LAJE

Escala 1:50



ELETRODUTO RÍGIDO DE PVC FIXADO SOBRE LAJE POR ABRAÇADEIRAS, NA DISTÂNCIA DE 50 CM OU CONFORME INDICADO NO PROJETO, NAS BITOLAS INDICADAS

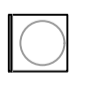-  CÂMARA DE FILMAGEM
-  ANTENA W-FI
-  RACK 12 U

	CLIENTE UNIVERSIDADE ESTADUAL DE MATO GROSSO DO SUL	PROJETO ELETRICO
	TÍTULO CENTRO DE PÓS-GRADUAÇÃO EM AGRONOMIA	
LOCAL: Rod. Aquidauana - UEMS Km. 12 Aquidauana - MS		
AUTOR DO PROJETO: WAGNER LUIZ MANARA - CREA 27.190/D		PROPRIETÁRIO: UNIVERSIDADE ESTADUAL DE MATO GROSSO DO SUL CNPJ : 86.891.363/0001-80
REFERÊNCIA: PROJETO: CENTRO DE PÓS-GRADUAÇÃO EM AGRONOMIA PLANTA DE DISTRIBUIÇÃO DOS RAMAIS LÓGICOS E TELEFÔNICOS		FOLHA Nº / AP ARQ-AP 06/06
ESCALA INDICADAS	UNIDADE METRO	ARQUIVO: AQUIL_POS-AGRO-_-ELE-PE-_-R01
DATA 16/06/2013	DESENHO WAGNER	REVISÃO R00
		VISTO